



Voorgevel
schaal: 1 : 100

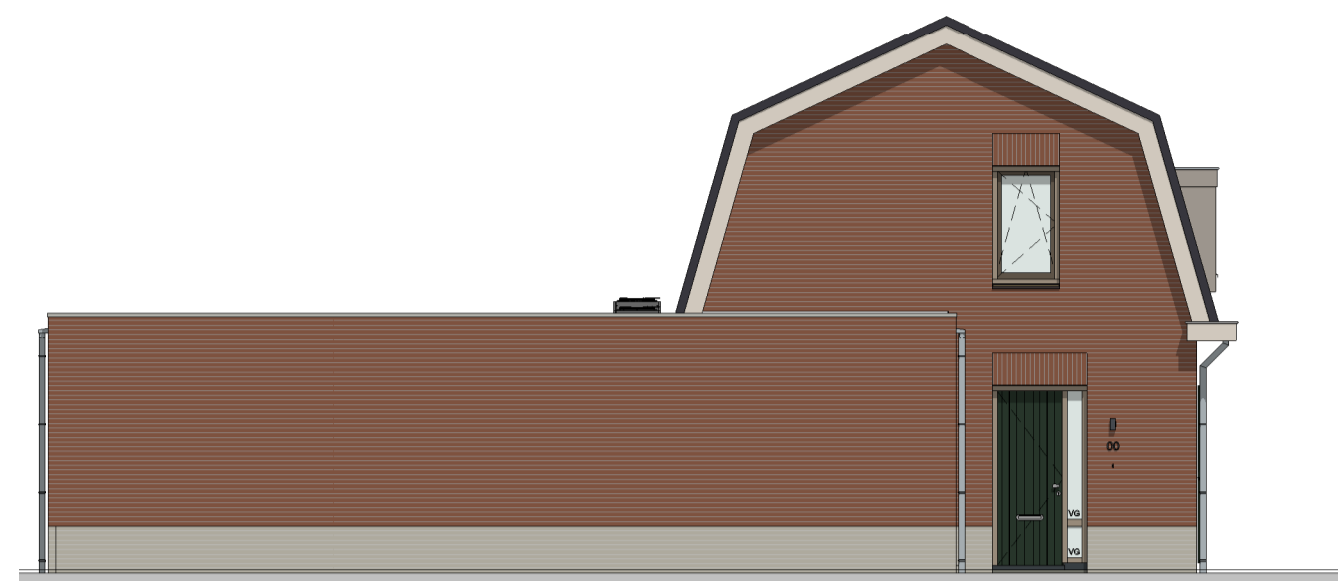


Achtergevel
schaal: 1 : 100




Linker zijgevel
schaal: 1 : 100

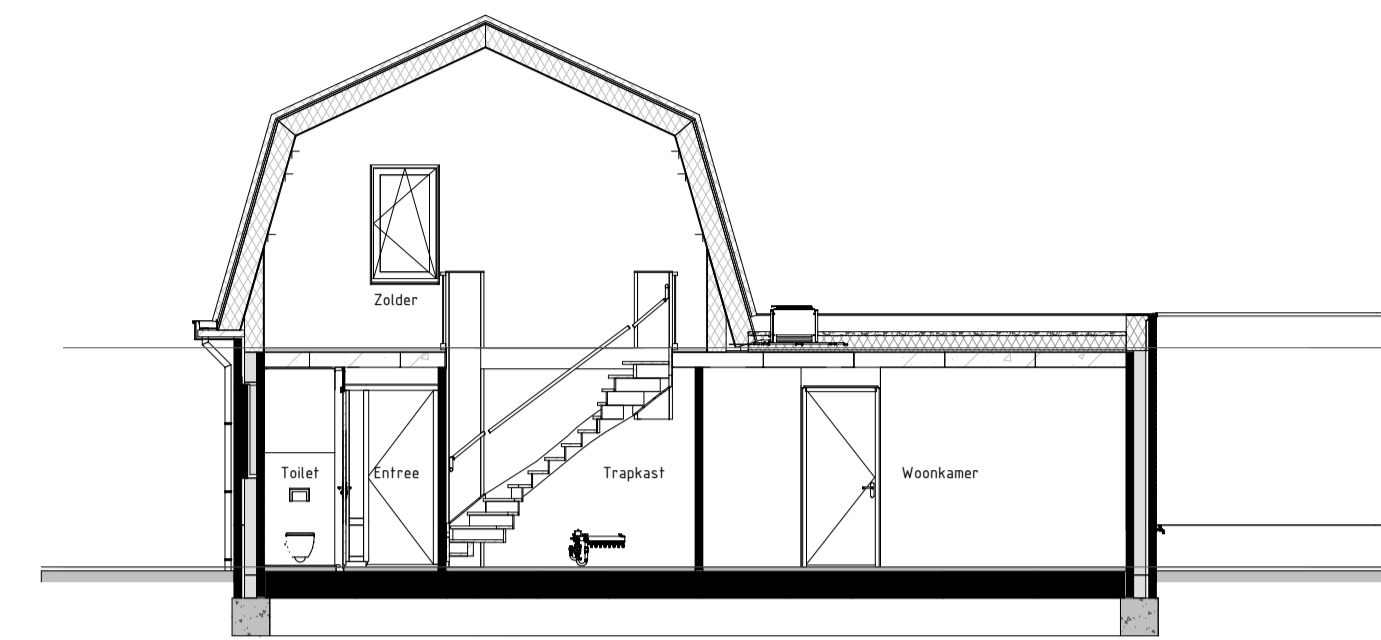


Doorsnede AA
schaal: 1 : 100

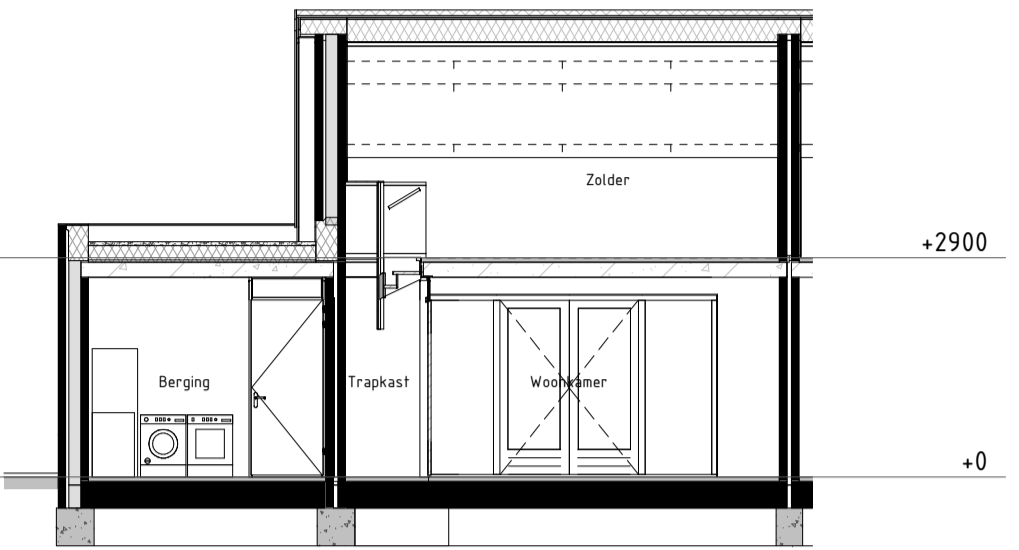

Doorsnede BB
schaal: 1 : 100

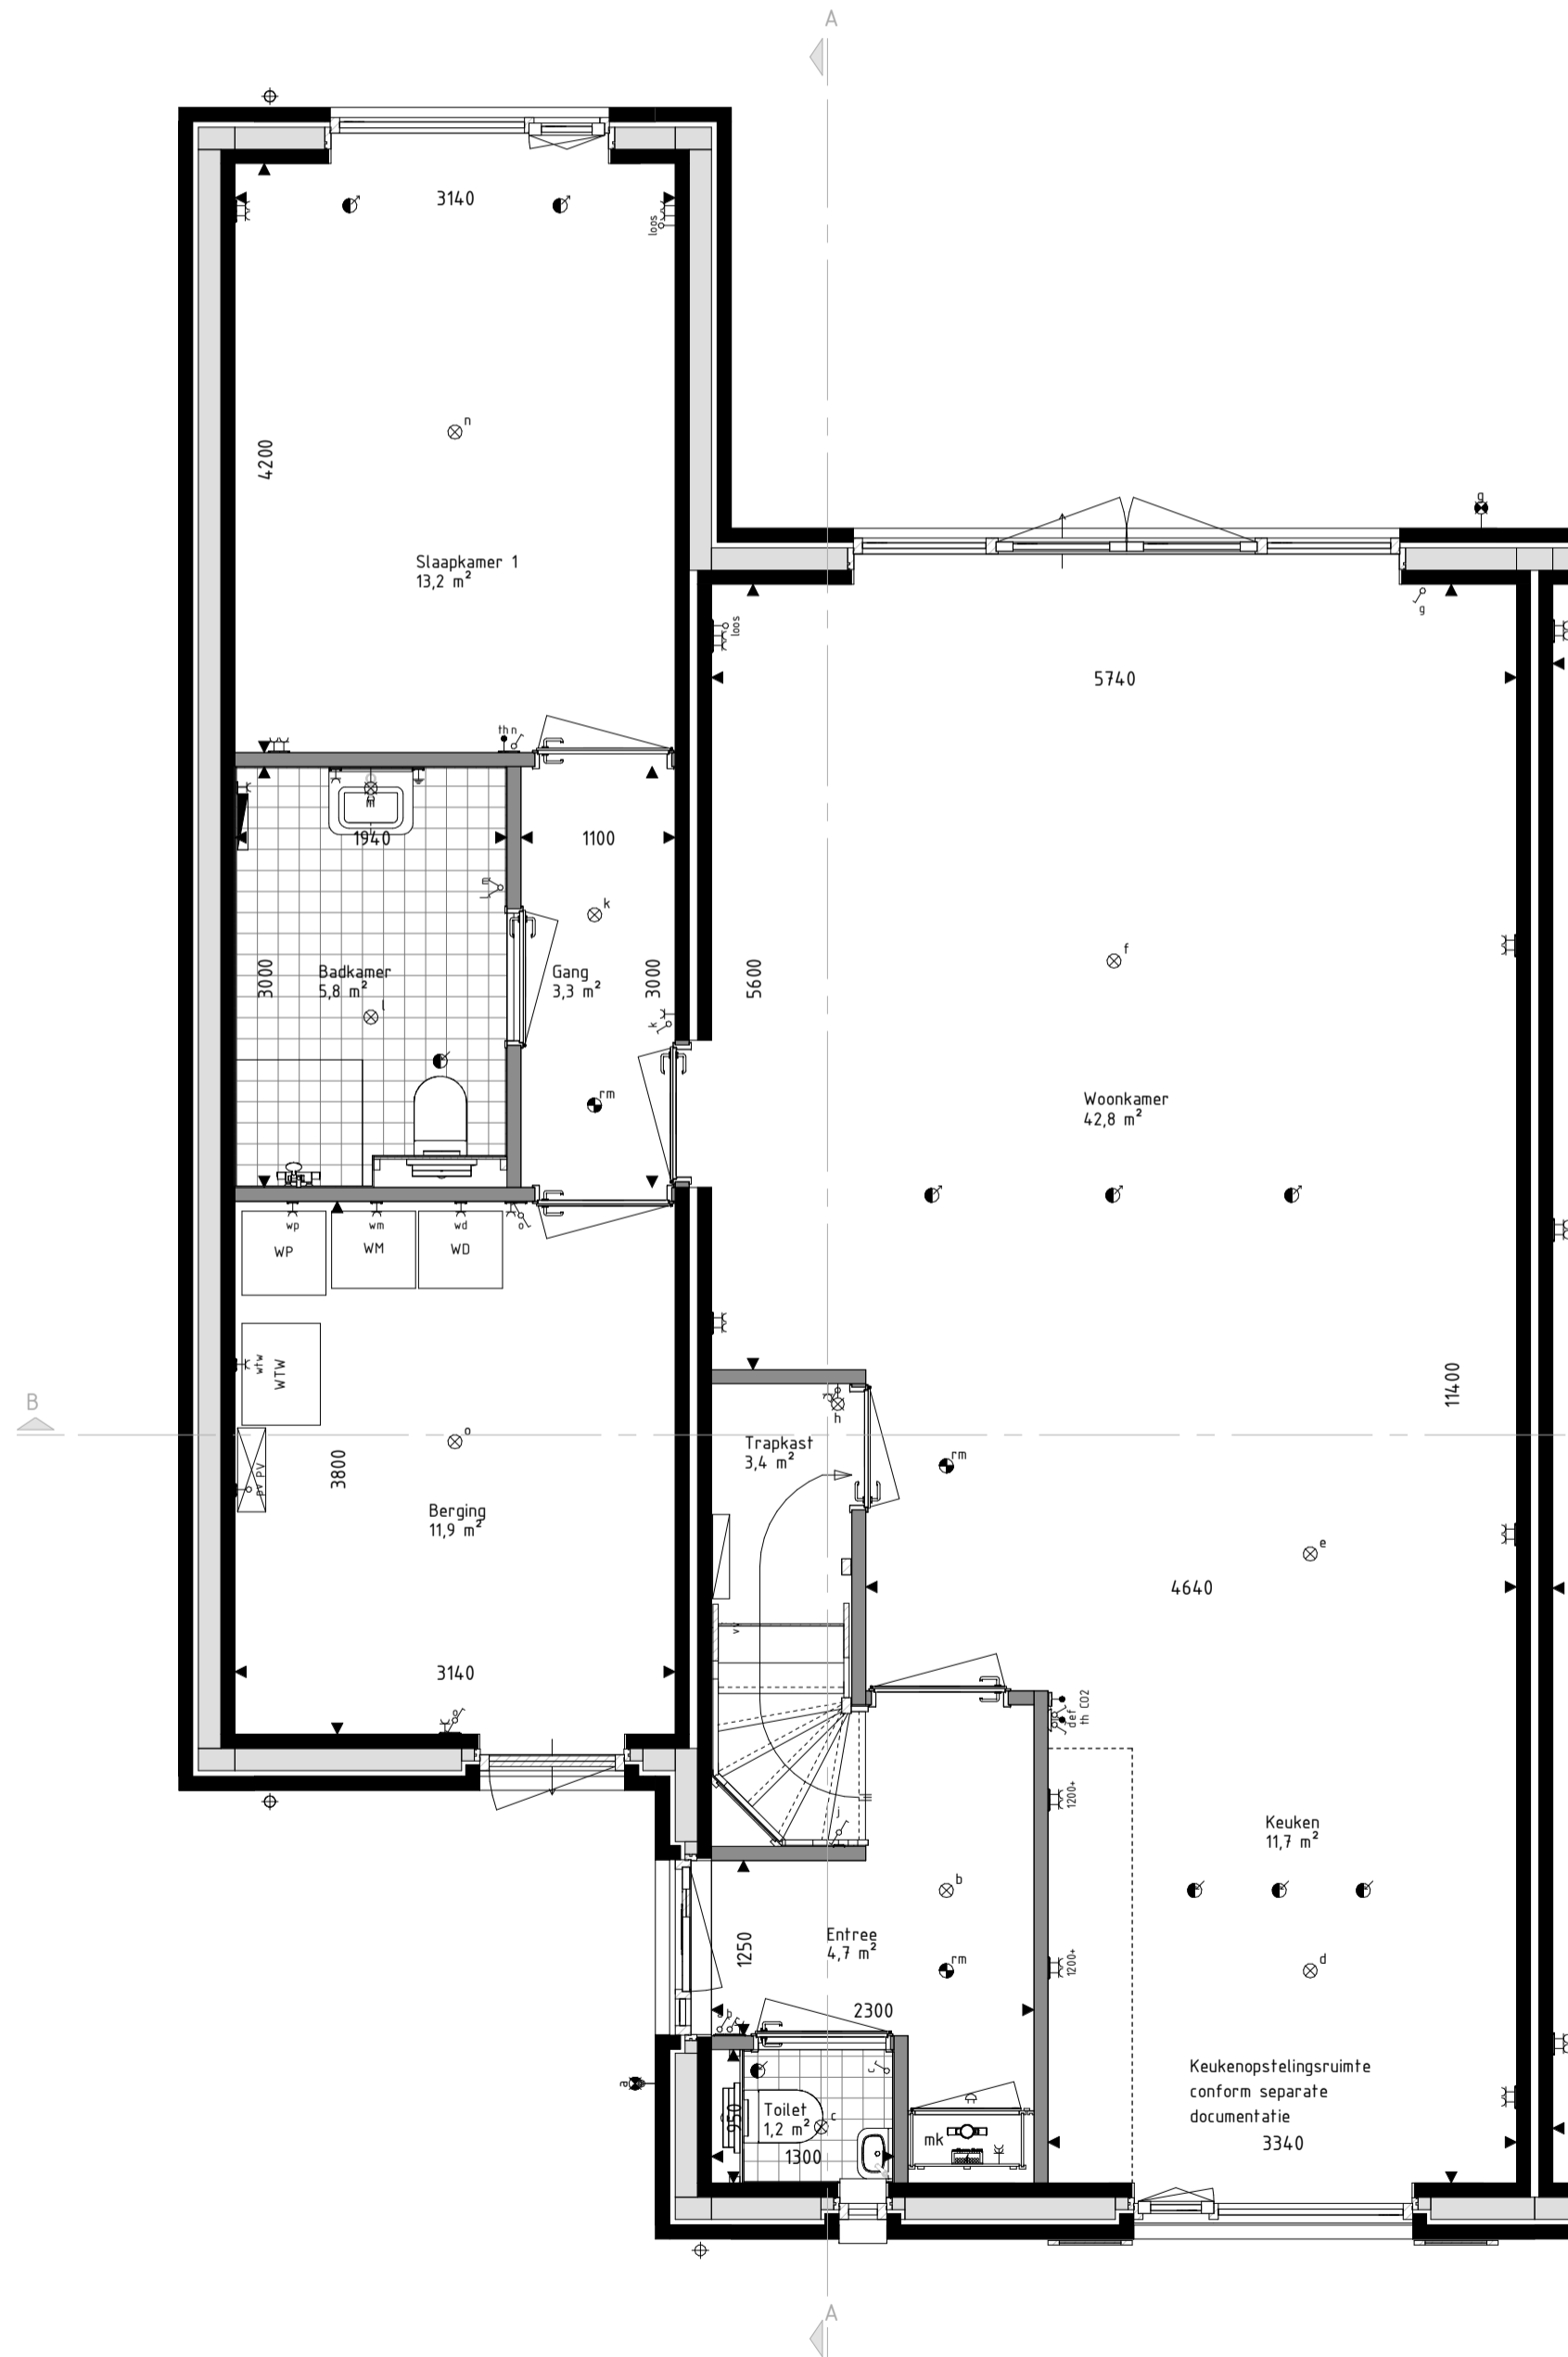

Begane grond
schaal: 1 : 50

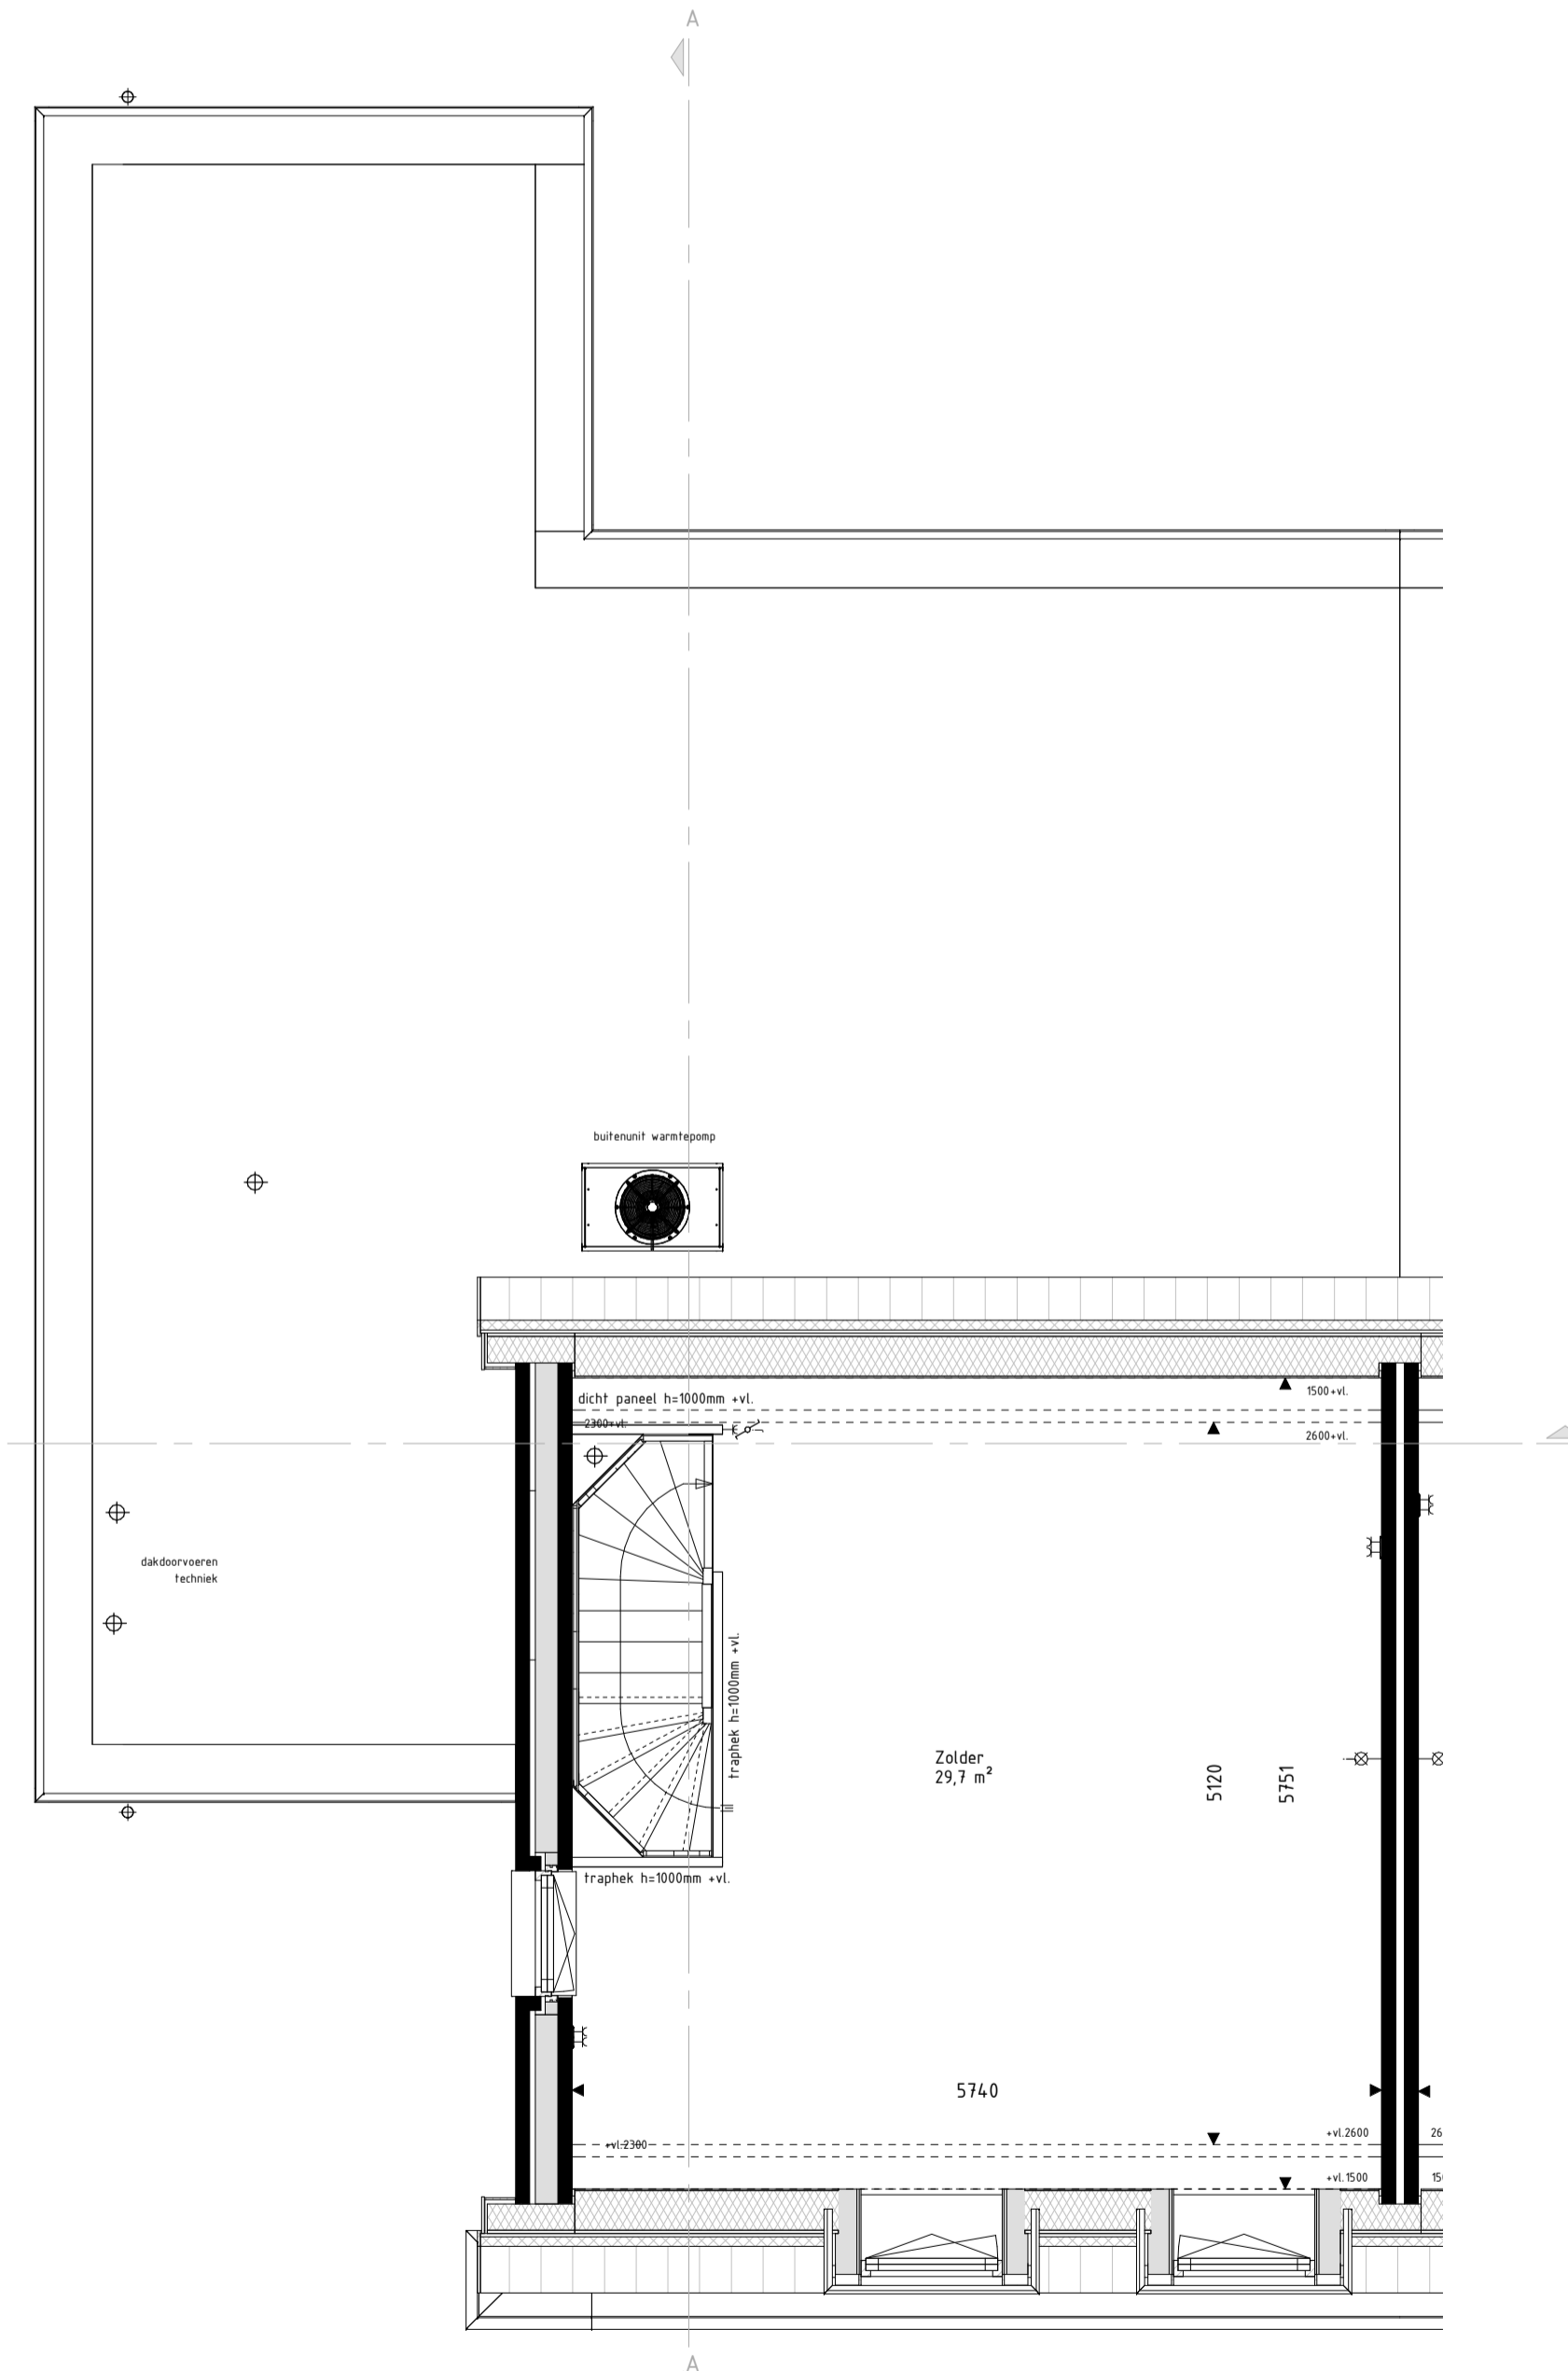

Eerste verdieping
schaal: 1 : 50

RENVOOI Materialen & arceringen:

	Metselwerk A [Caprice Vulsini WF, wildverband, voeg Beamix 2365]		Lichte scheidingwand [metaal-stud]
	Metselwerk B [Caprice Nabro WF, wildverband, voeg Beamix 2365]		Spouwisolatie [160 mm rockwool]
	Metselwerk C - keimwerk [Vandersanden Perla WF, wildverband, voeg Beamix 2000]		
	Metselwerk D - geventillaten [Vandersanden Quartis WF, wildverband, voeg Beamix 2772]		
	Dakpannen [Grafietgrijs engobe, Monier Nieuwe Hollander]		
	VG [conform NEN3569 of NEN2608]		
	Gevelmetselwerk [conform kleur/materialenstaat]		
	Lichte scheidingwanden [Ytong verdiepingshoge panelen]		

RENVOOI Symbolen:

	bedraad aansluitpunt		bedraad aansluitpunt CO2 melder
	buitenvoeler warmtepomp		bedraad aansluitpunt MV unit
	bedraad aansluitpunt utp tRJA45		bedraad aansluitpunt thermostat
	bedraad aansluitpunt utp ZrJA45		wandcontactdoos perilex
	onbedraade (loze) leiding		wandcontactdoos IP44
	onbedraade leiding tbr pv panelen		dubbele wandcontactdoos opbouw verticaal
	dimmer		drukknop deurbel
	enkelpolige schakelaar		schel deurbel
	serieschakelaar		wandlichtpunt binnen
	frekschakelaar		wandlichtpunt buiten
	wisselschakelaar		plafondlichtpunt
	schakelaar zonerwing		rookmelder
	3-standen schakelaar		toevoerventiel ventilatie
	wandcontactdoos geard		afvoerventiel ventilatie
	wandcontactdoos ongeard		wand toevoerventiel ventilatie
	buitenkraan		wand afvoerventiel ventilatie
	Verdelers vloerverwarming		Oevertormer PV-panelen
	Radiator		Stalen balk in het zicht
	Krijtsteoppervlakte conform Bouwbesluitberekening		

- De voor uw woning van toepassing zijnde symbolen zijn opgenomen in de plattegronden.
- Alle wandcontactdozen en aansluitpunten op 300mm boven de vloer, tenzij anders aangegeven.
- Alle schakelaars op 1050mm boven de vloer, tenzij anders aangegeven.
- De exacte plaatsen en afmetingen van aansluitpunten, radiatoren, ventilatieroosters, schachten, dakuitmondingen en dergelijke zijn indicatief op de tekeningen aangegeven en worden door installateurs nader bepaald.
- Arceringen zijn ter indicatie.
- Plaatvoering in millimeters.
- Alle op de tekening aangegeven maten zijn 'circa-maten'.
- Na het aanbrengen van wand- en vloerafwerking (tegels, stucadoorswerk, etc.) zullen de netto bruikbare maten bij oplevering een aantal centimeters van de genoemde bruto maten kunnen afwijken.
- Derden dienen na oplevering altijd het werk zelf in te meten.



Project
19 woningen Bocage fase 5 te Ech

Omschrijving
Bnr 05 - Type S (basis)
Levensloopbestendige woning

Projectleider
C. Waaijer
info@brainworkz.nl
www.brainworkz.nl
Tolgaarde 15
7642 EZ Wierden

Getekend
E. Halfman
Architect
HilberinkBosch Architecten
Wamberg 5
5258 SM Berlicum

Formaat
A1
Schaal
Als aangegeven
Datum
05-10-2022
Versie
Wijzigingsdatum
Projectnummer
210907-00
Bladnummer
650-05-00

