





Voorgevel  
schaal: 1 : 100




Achtergevel  
schaal: 1 : 100

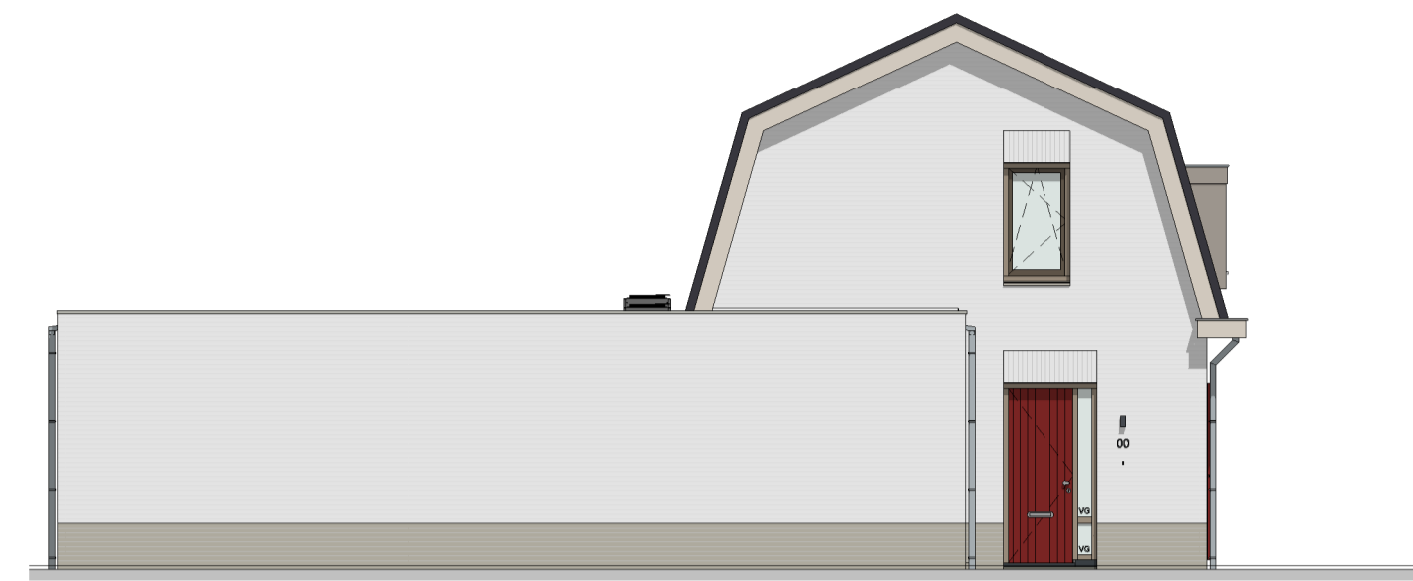


Linker zijgevel  
schaal: 1 : 100

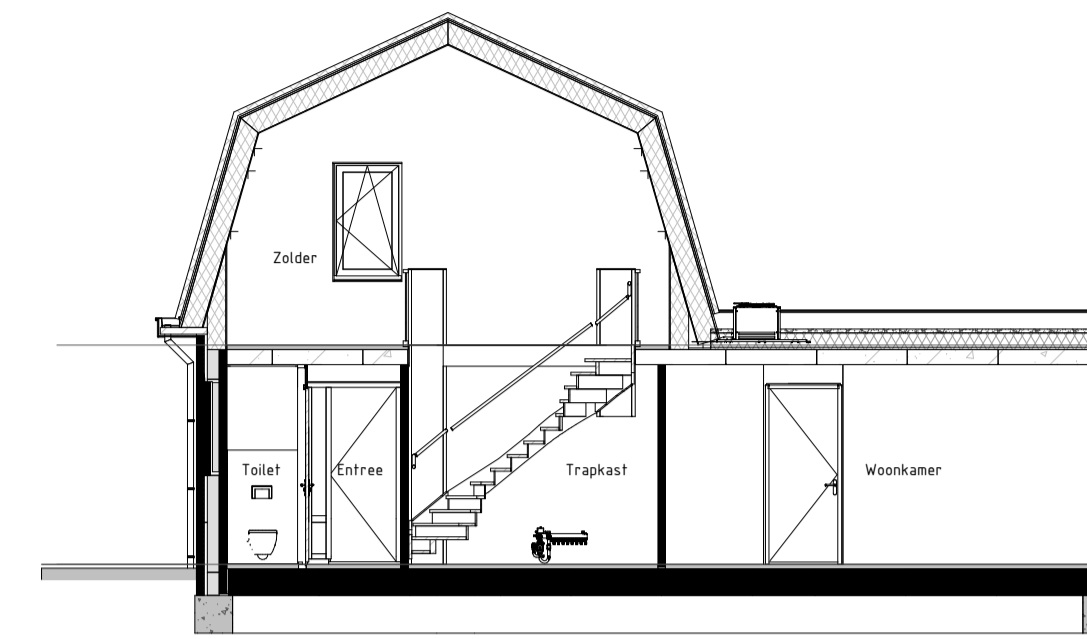


Doorsnede AA  
schaal: 1 : 100

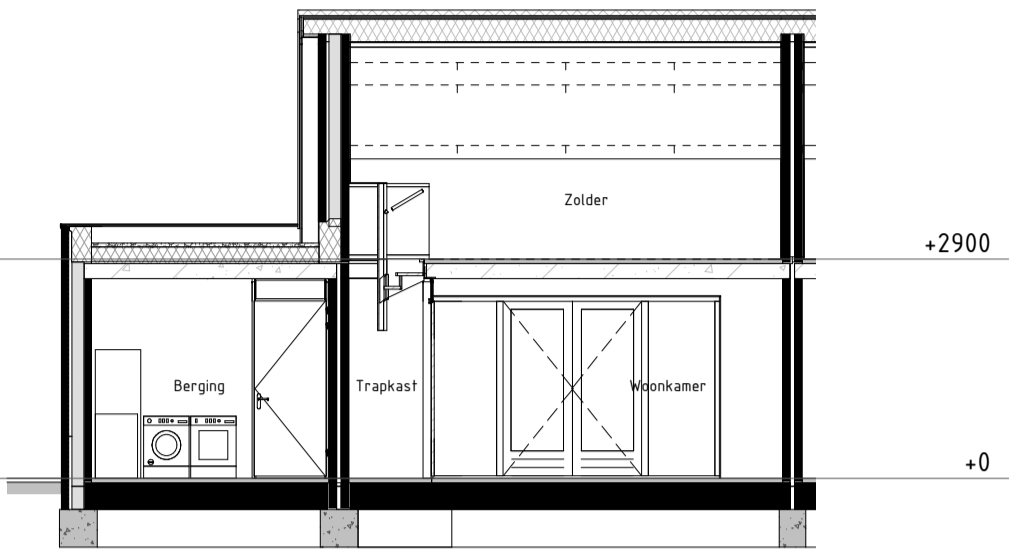

Doorsnede BB  
schaal: 1 : 100

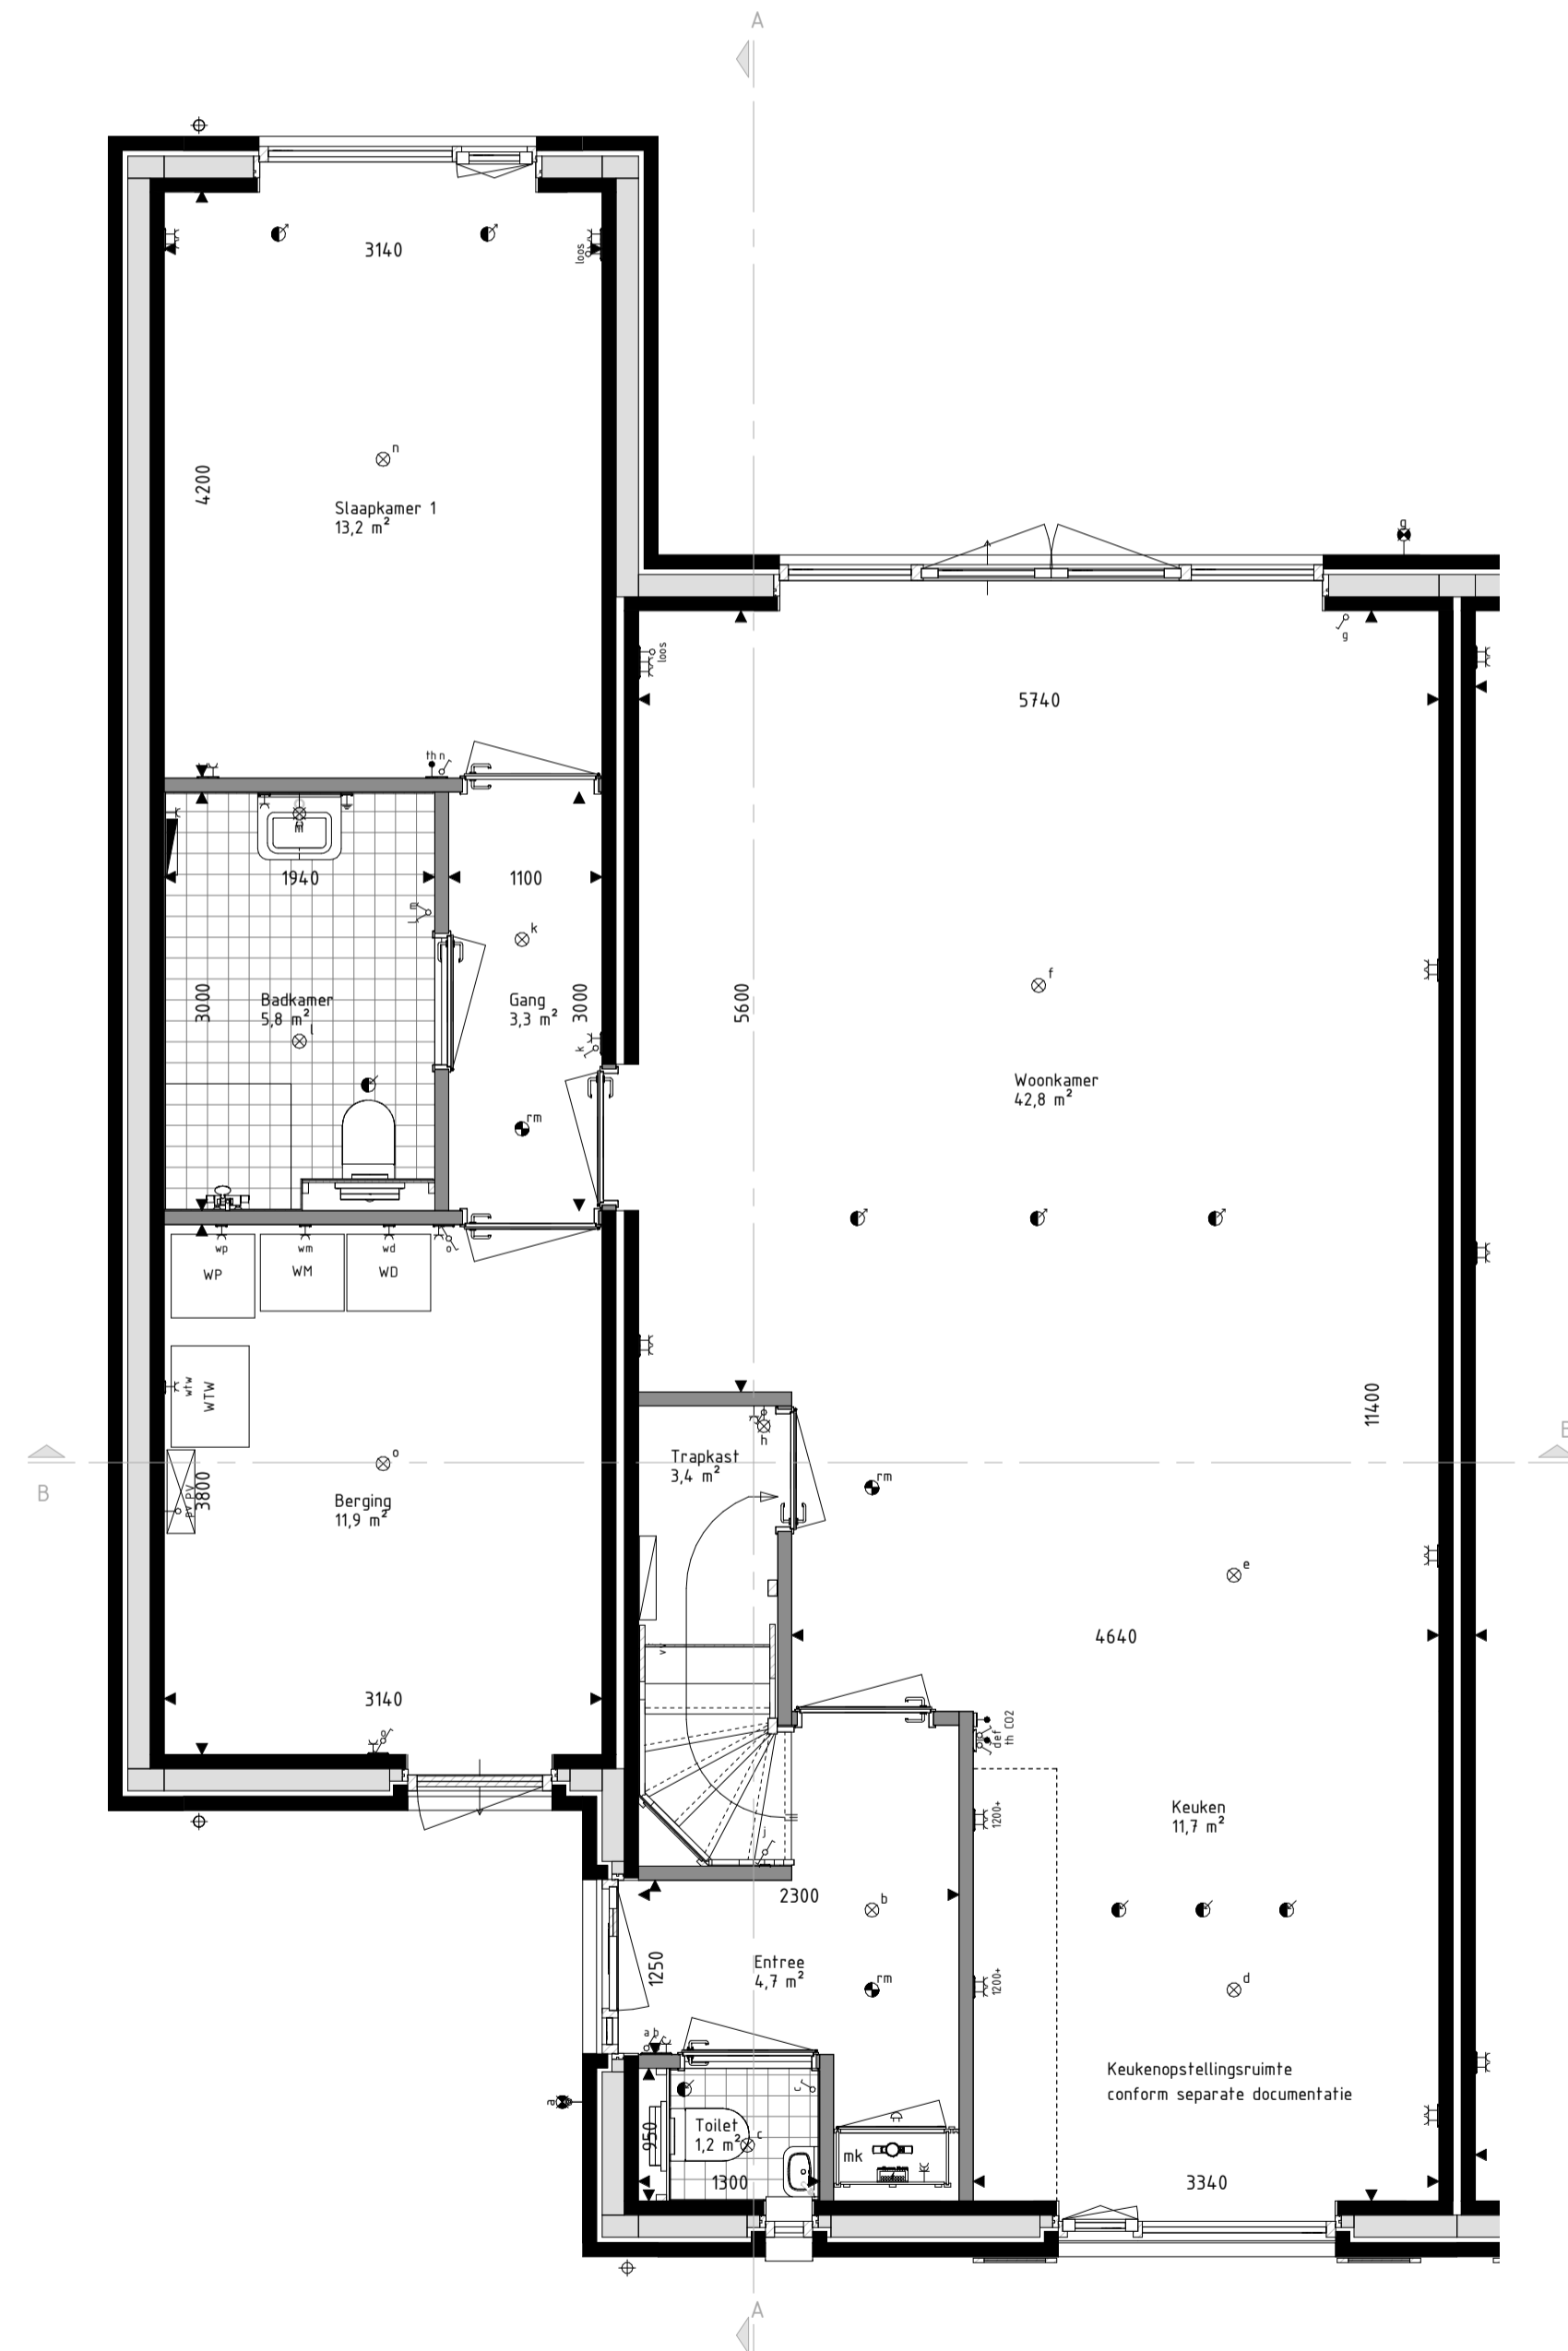

Begane grond  
schaal: 1 : 50

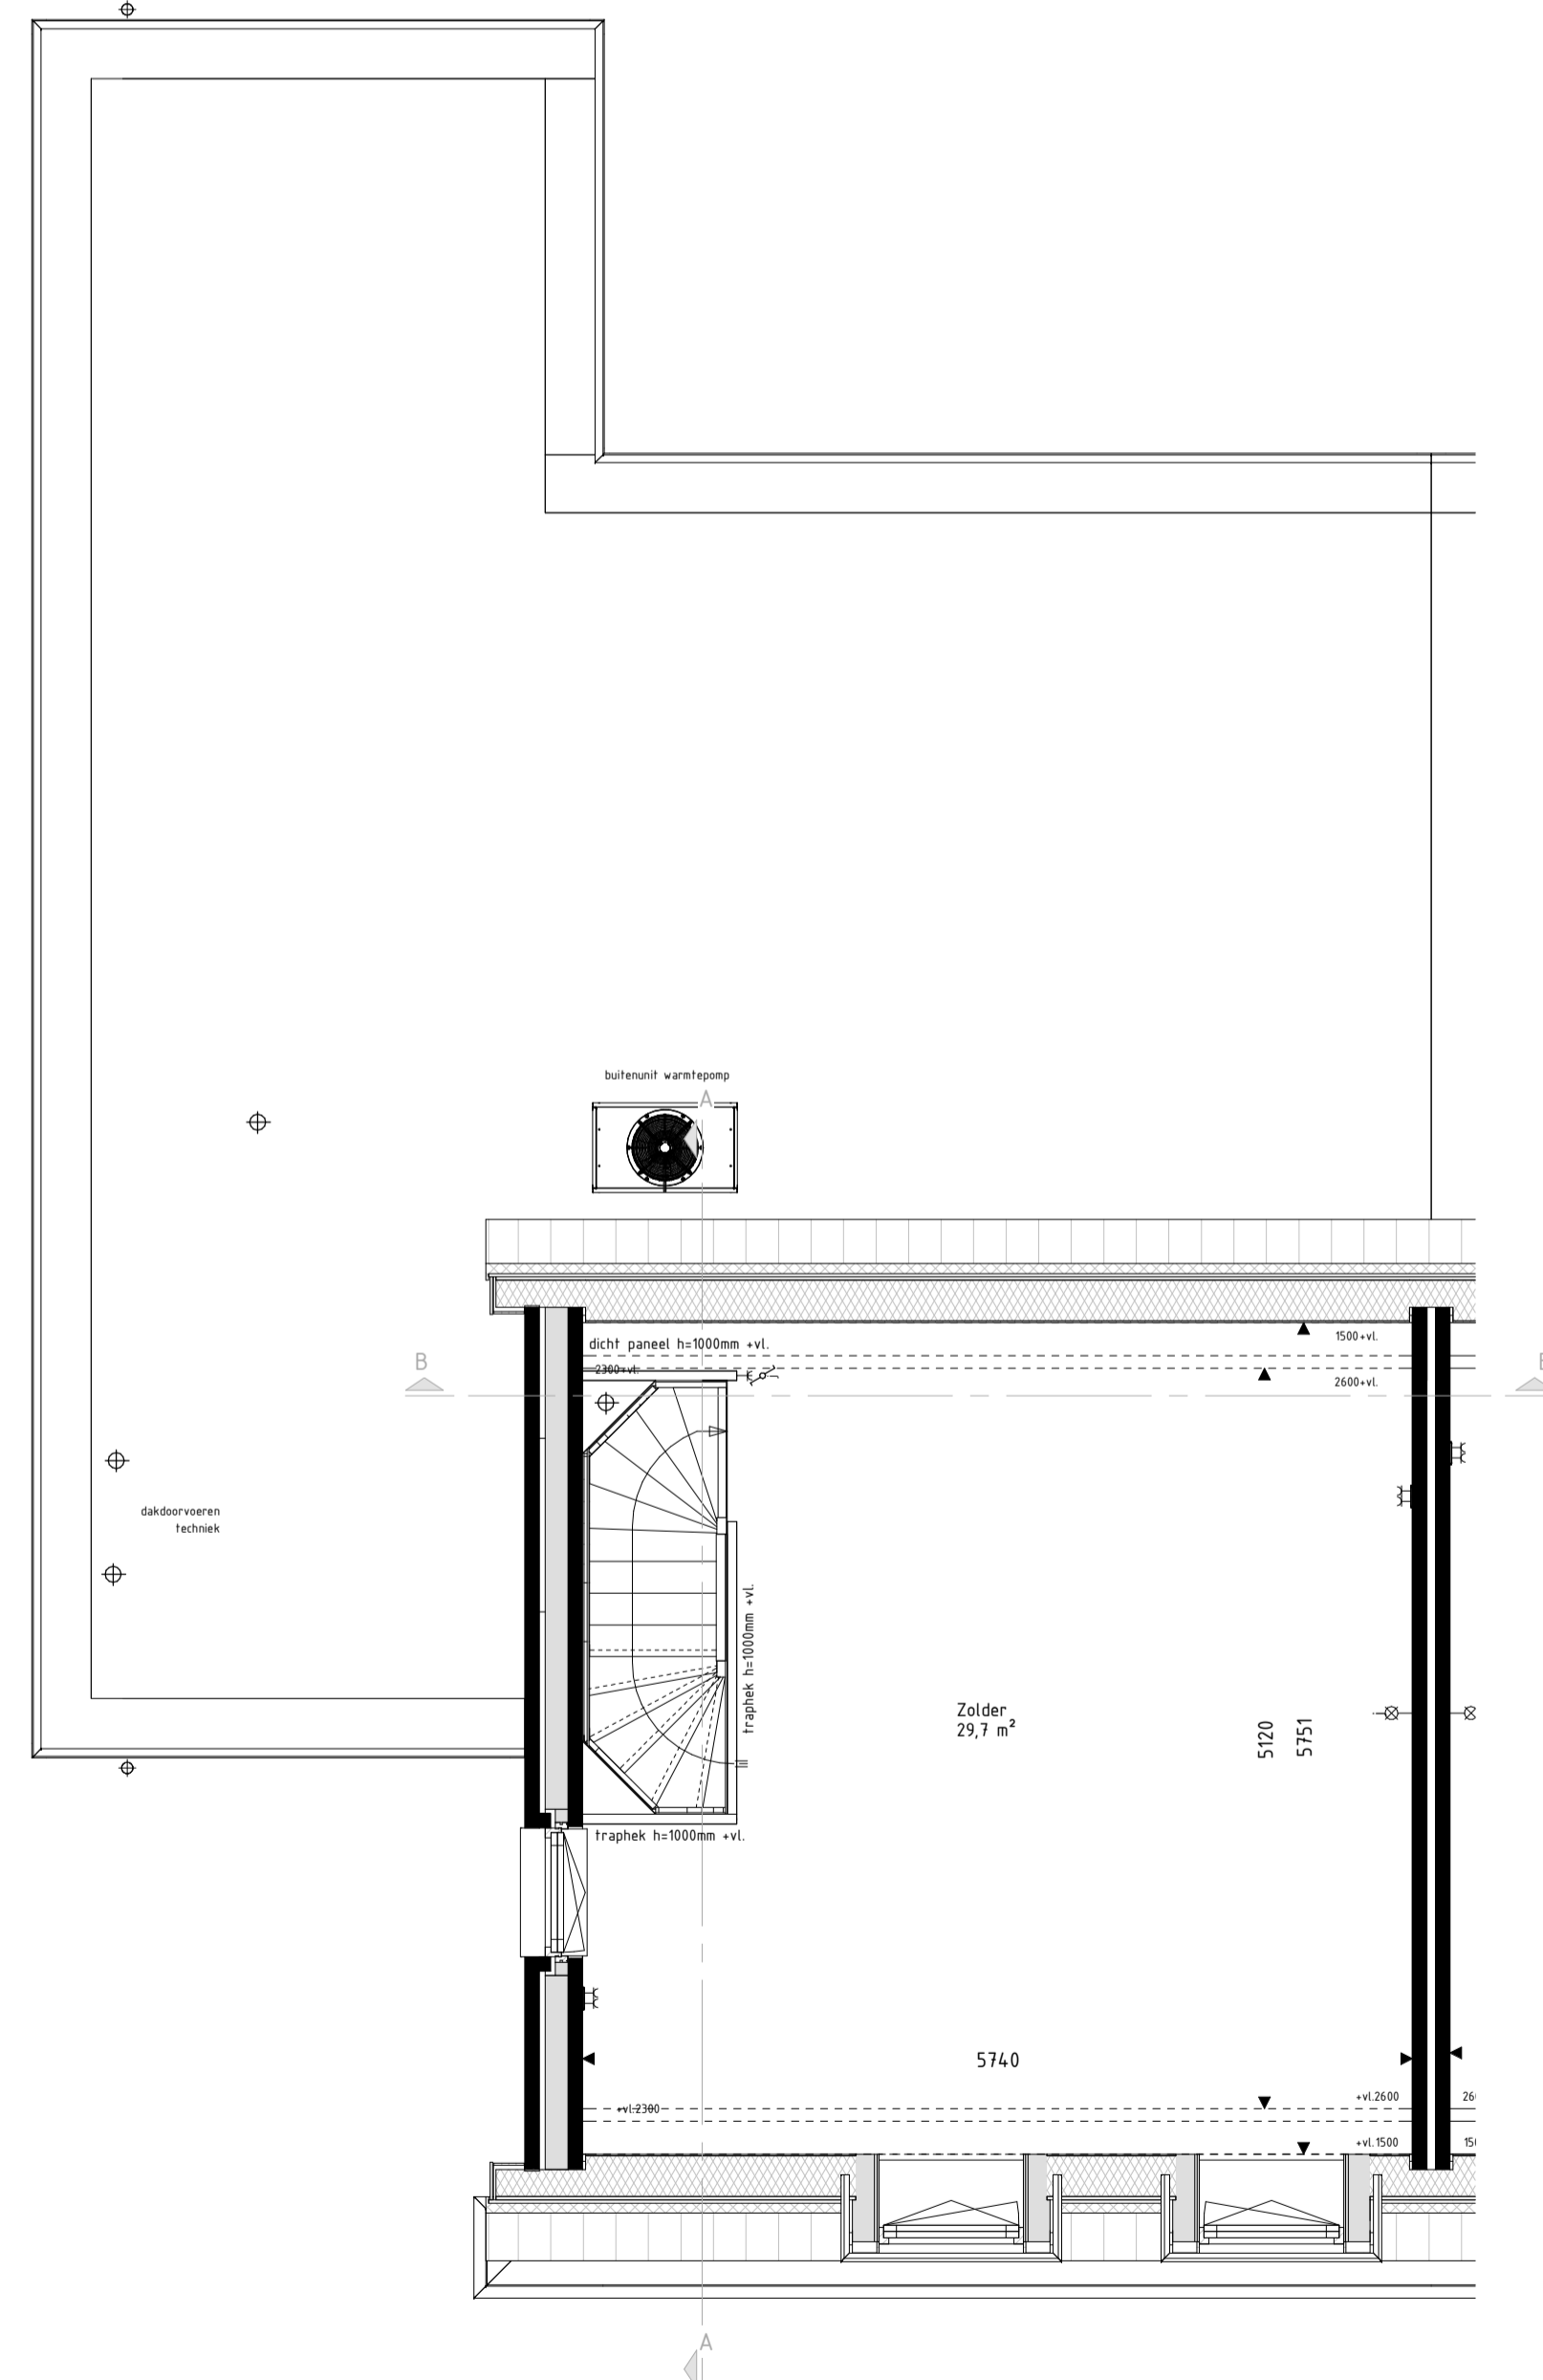

Eerste verdieping  
schaal: 1 : 50

RENVOOI Materialen & arceringen:

Metselwerk A [Caprice Vulsiini WF, wildverband, voeg Beamix 2365]	Lichte scheidingswand [metaal-stud]
Metselwerk B [Caprice Nabro WF, wildverband, voeg Beamix 2365]	Spouwisolatie [160 mm rockwool]
Metselwerk C - keimwerk [Vandersanden Perla WF, wildverband, voeg Beamix 2000]	
Metselwerk D - gresglinten [Vandersanden Quartis WF, wildverband, voeg Beamix 2772]	
Dakpannen [Grafietgrijs engobe, Monier Nieuwe Hollander]	
VG [conform NEN3569 of NEN2608]	
Gevelmetselwerk [conform kleur/materialenstaat]	

RENVOOI Symbolen:

bedraad aansluitpunt	bedraad aansluitpunt CO2 melder
buitenvoeler warmtepomp	bedraad aansluitpunt MV unit
bedraad aansluitpunt utp tRJA45	bedraad aansluitpunt thermostaat
bedraad aansluitpunt utp ZrJA45	wandcontactdoos perilex
onbedraade (loze) leiding	wandcontactdoos IP44
onbedraade leiding tbr pv panelen	dubbele wandcontactdoos opbouw verticaal
dimmer	drukknop deurbel
enkelpolige schakelaar	schel deurbel
serieschakelaar	wandlichtpunt binnen
trekschakelaar	wandlichtpunt buiten
wisselschakelaar	plafondlichtpunt
schakelaar zomering	rookmelder
3-standen schakelaar	toevoerventiel ventilatie
wandcontactdoos geaard	afvoerventiel ventilatie
wandcontactdoos ongeaard	wand toevoerventiel ventilatie
buitenkraan	wand afvoerventiel ventilatie
Verdeler vloerverwarming	Overvormer PV-panelen
Radiator	Stalen balk in het zicht
Krijtsteoppoppervlakte conform Bouwbesluitberekening	

- De voor uw woning van toepassing zijnde symbolen zijn opgenomen in de plattegronden.
- Alle wandcontactdozen en aansluitpunten op 300mm boven de vloer, tenzij anders aangegeven.
- Alle schakelaars op 1050mm boven de vloer, tenzij anders aangegeven.
- De exacte plaatsen en afmetingen van aansluitpunten, radiatoren, ventilatieroosters, schachten, dakuitmondingen en dergelijke zijn indicatief op de tekeningen aangegeven en worden door installateurs nader bepaald.
- Arceringen zijn ter indicatie.
- Plaatvoering in millimeters.
- Alle op de tekening aangegeven maten zijn 'circa-maten'.
- Na het aanbrengen van wand- en vloerafwerking (tegels, stucadoorswerk, etc.) zullen de netto bruikbare maten bij oplevering een aantal centimeters van de genoemde bruto maten kunnen afwijken.
- Derden dienen na oplevering altijd het werk zelf in te meten.



Project  
19 woningen Bocage fase 5 te Echt

Omschrijving  
Bnr 23 - Type S (basis)  
Levensloopbestendige woning

Projectleider  
C. Waaijer  
info@brainworkz.nl  
www.brainworkz.nl  
Tolgaarde 15  
7642 EZ Wierden

Getekend  
E. Halfman  
Architect  
HilberinkBosch Architecten  
Wamberg 5  
5258 SM Berlicum

Formaat  
A1  
Schaal  
Als aangegeven  
Datum  
05-10-2022  
Versie  
Wijzigingsdatum  
Projectnummer  
210907-00  
Bladnummer  
650-23-00



Definitief

Deze tekening is eigendom van Brainworkz en mag zonder onze toestemming niet worden gepubliceerd, verspreid of anderszins openbaar gemaakt. De op deze tekening weergegeven informatie kan anderszins wettelijk beschermd zijn.