




Voorgevel  
schaal: 1 : 100




Rechter zijgevel  
schaal: 1 : 100




Achtergevel  
schaal: 1 : 100

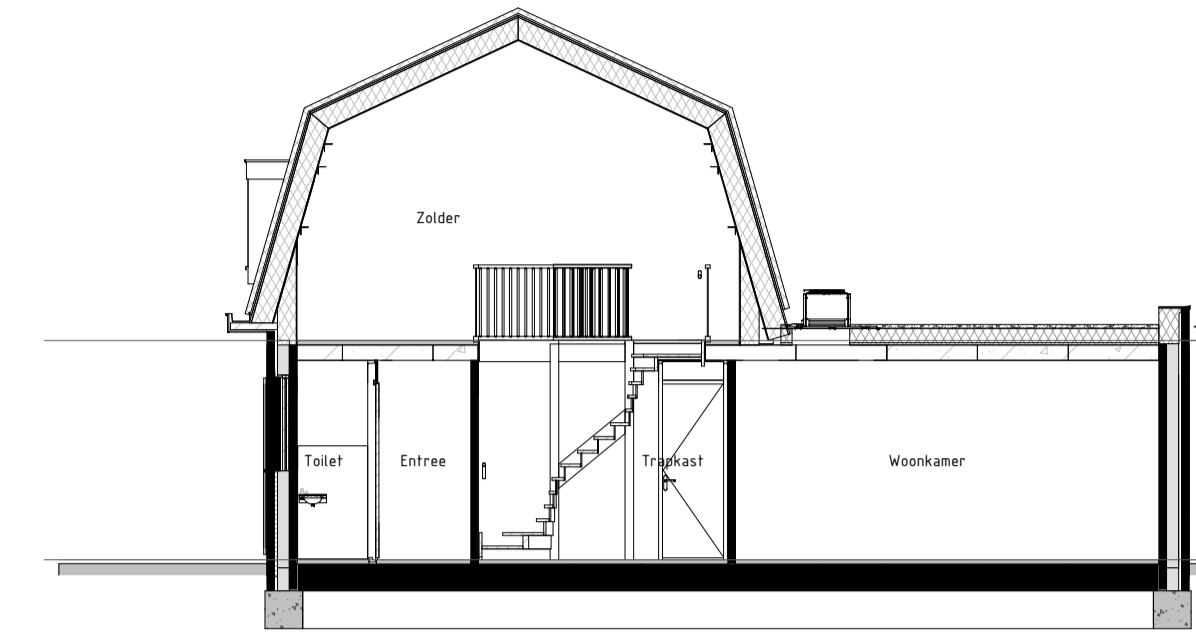


Doorsnede AA  
schaal: 1 : 100

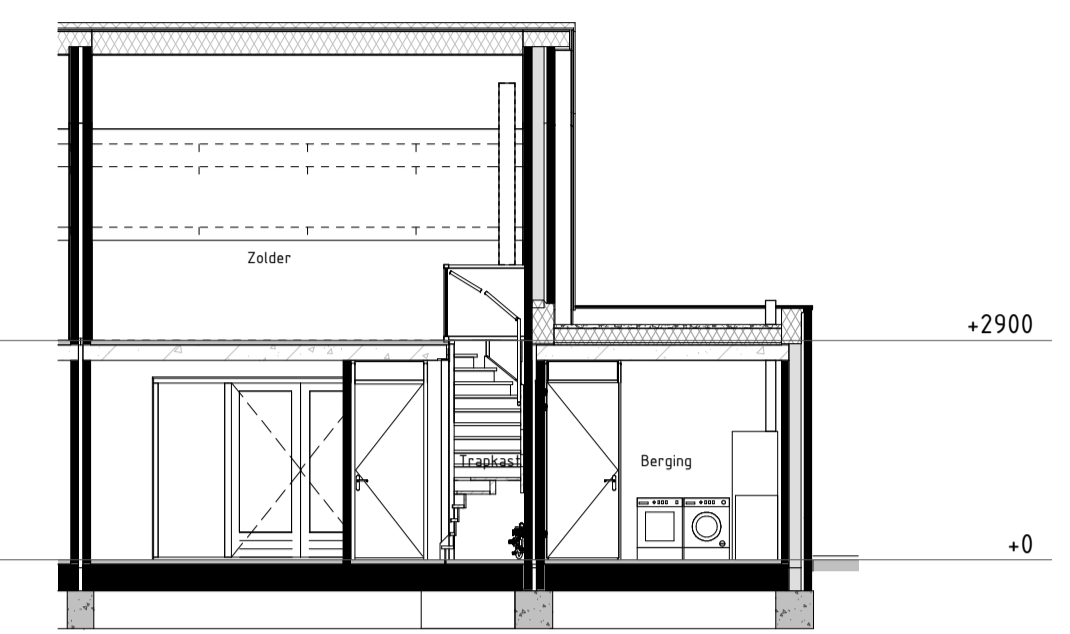

Doorsnede BB  
schaal: 1 : 100

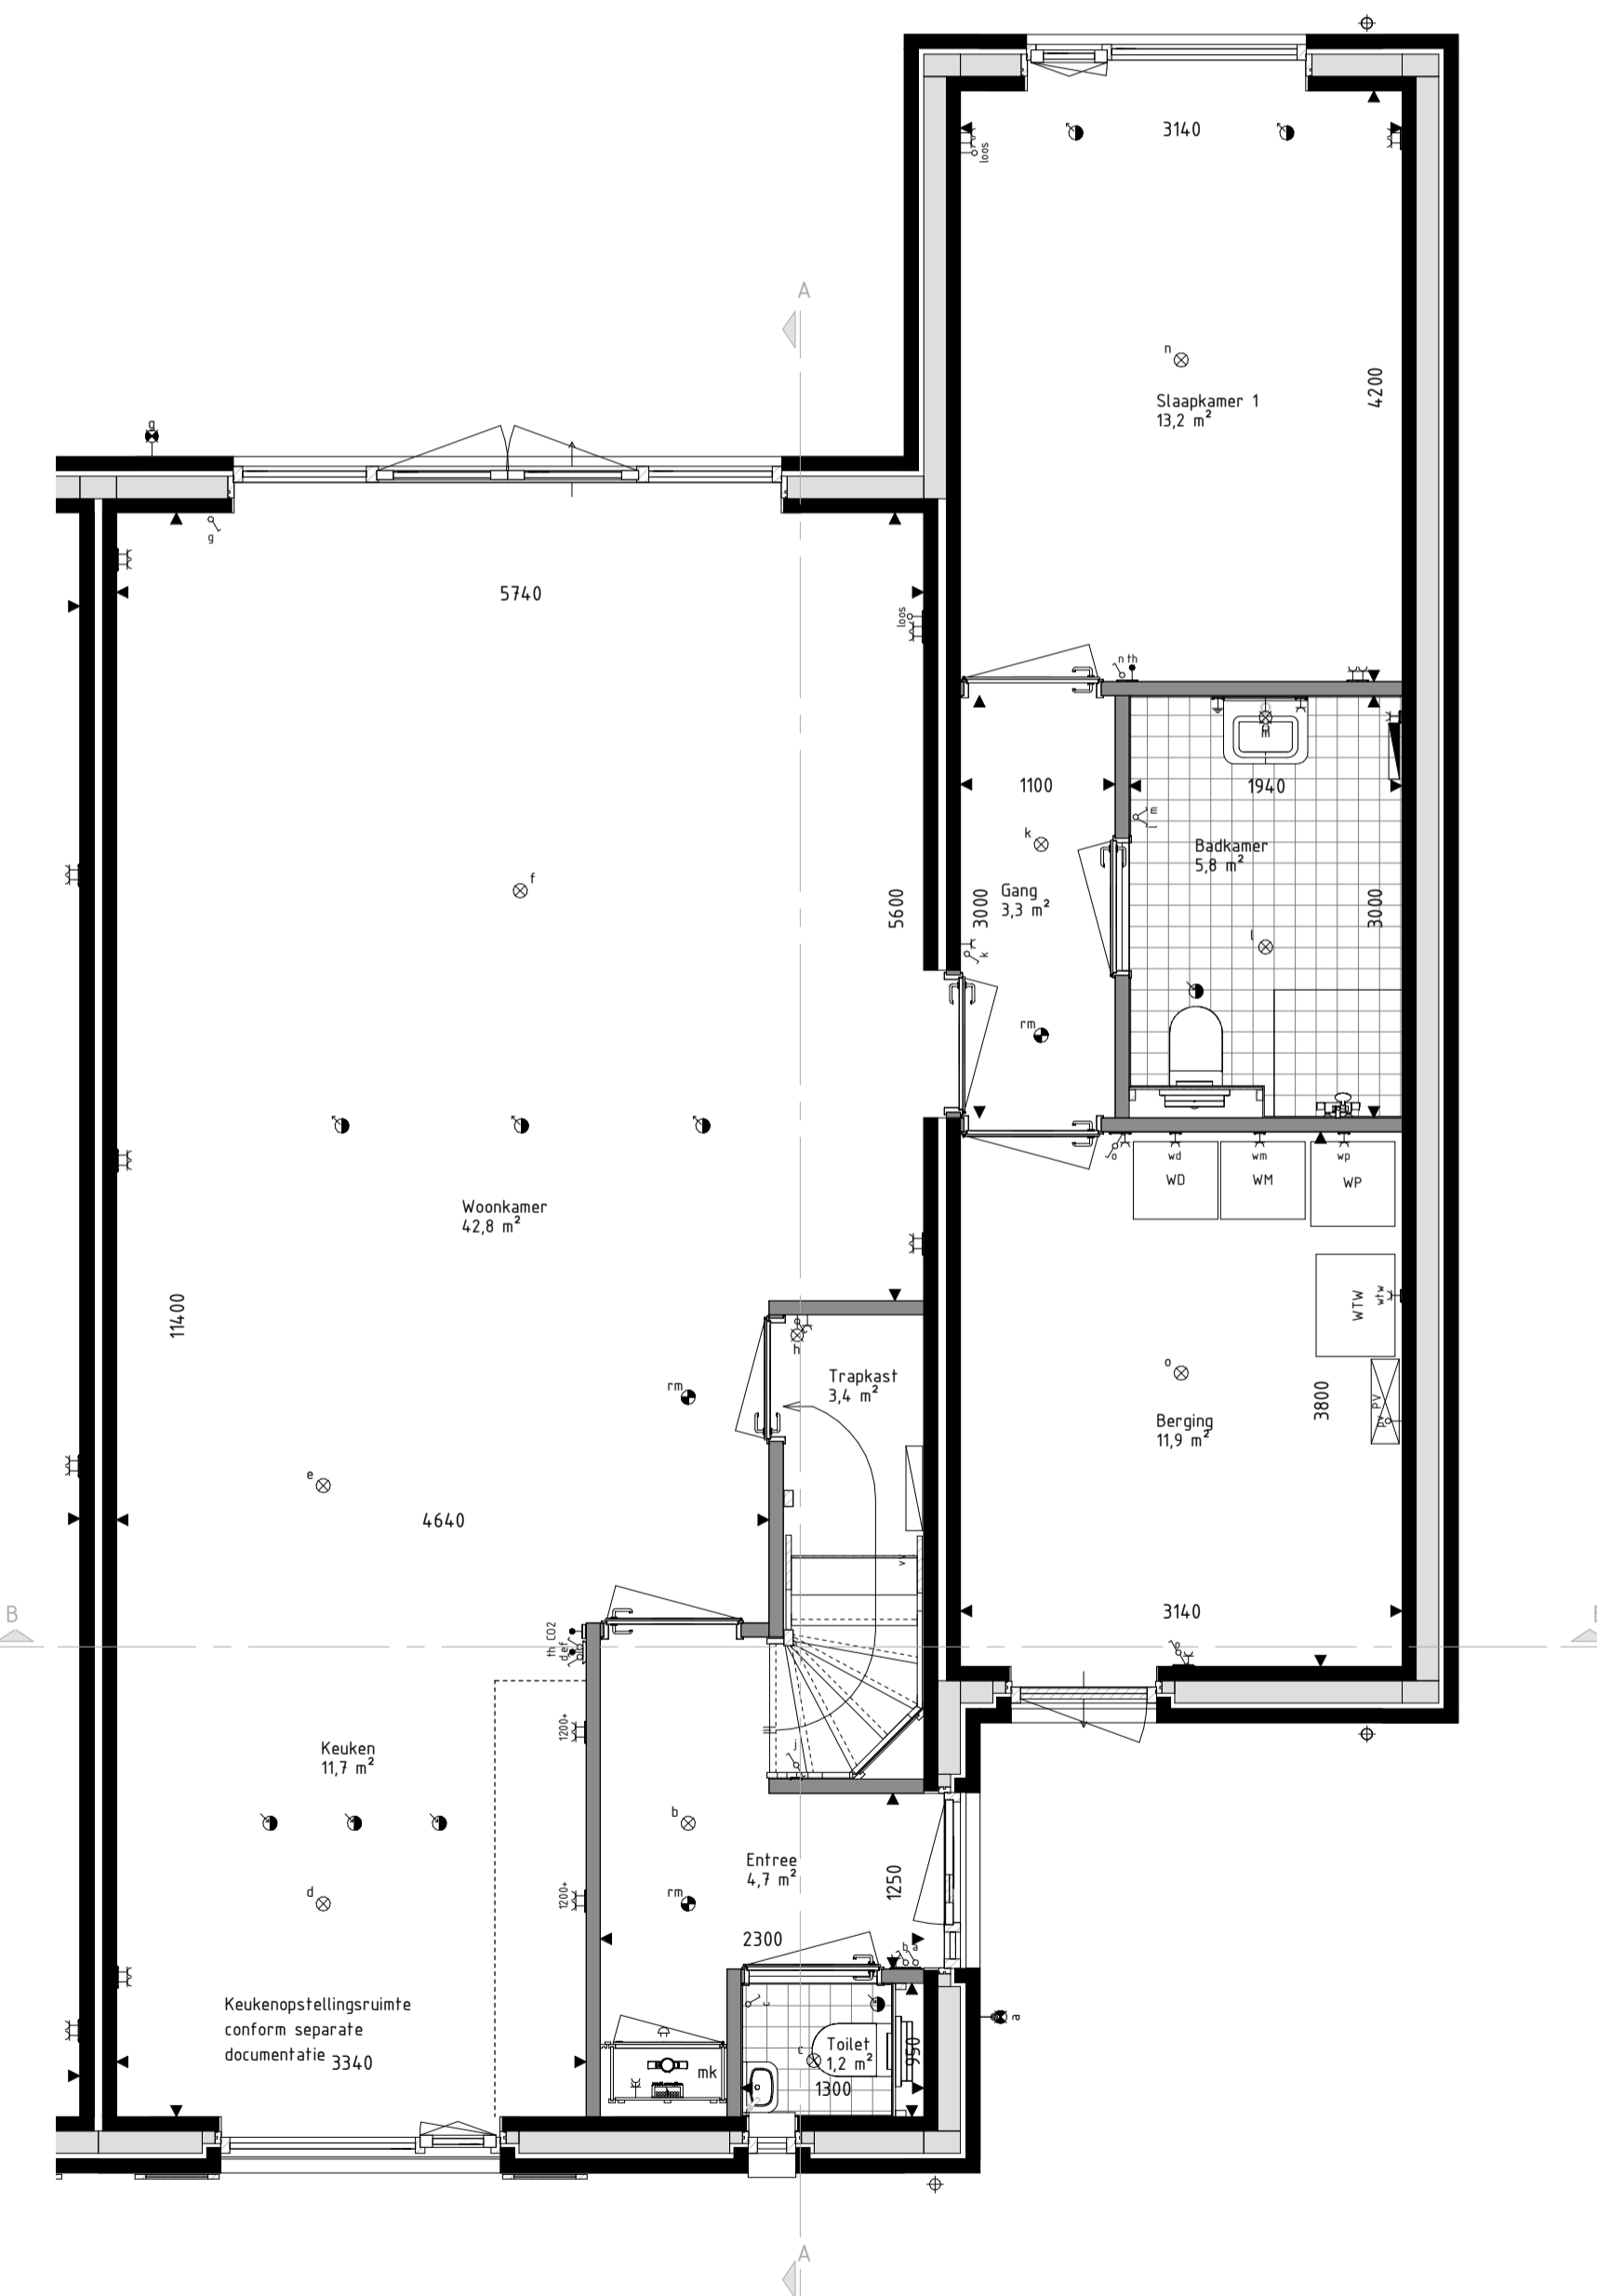

Begane grond  
schaal: 1 : 50

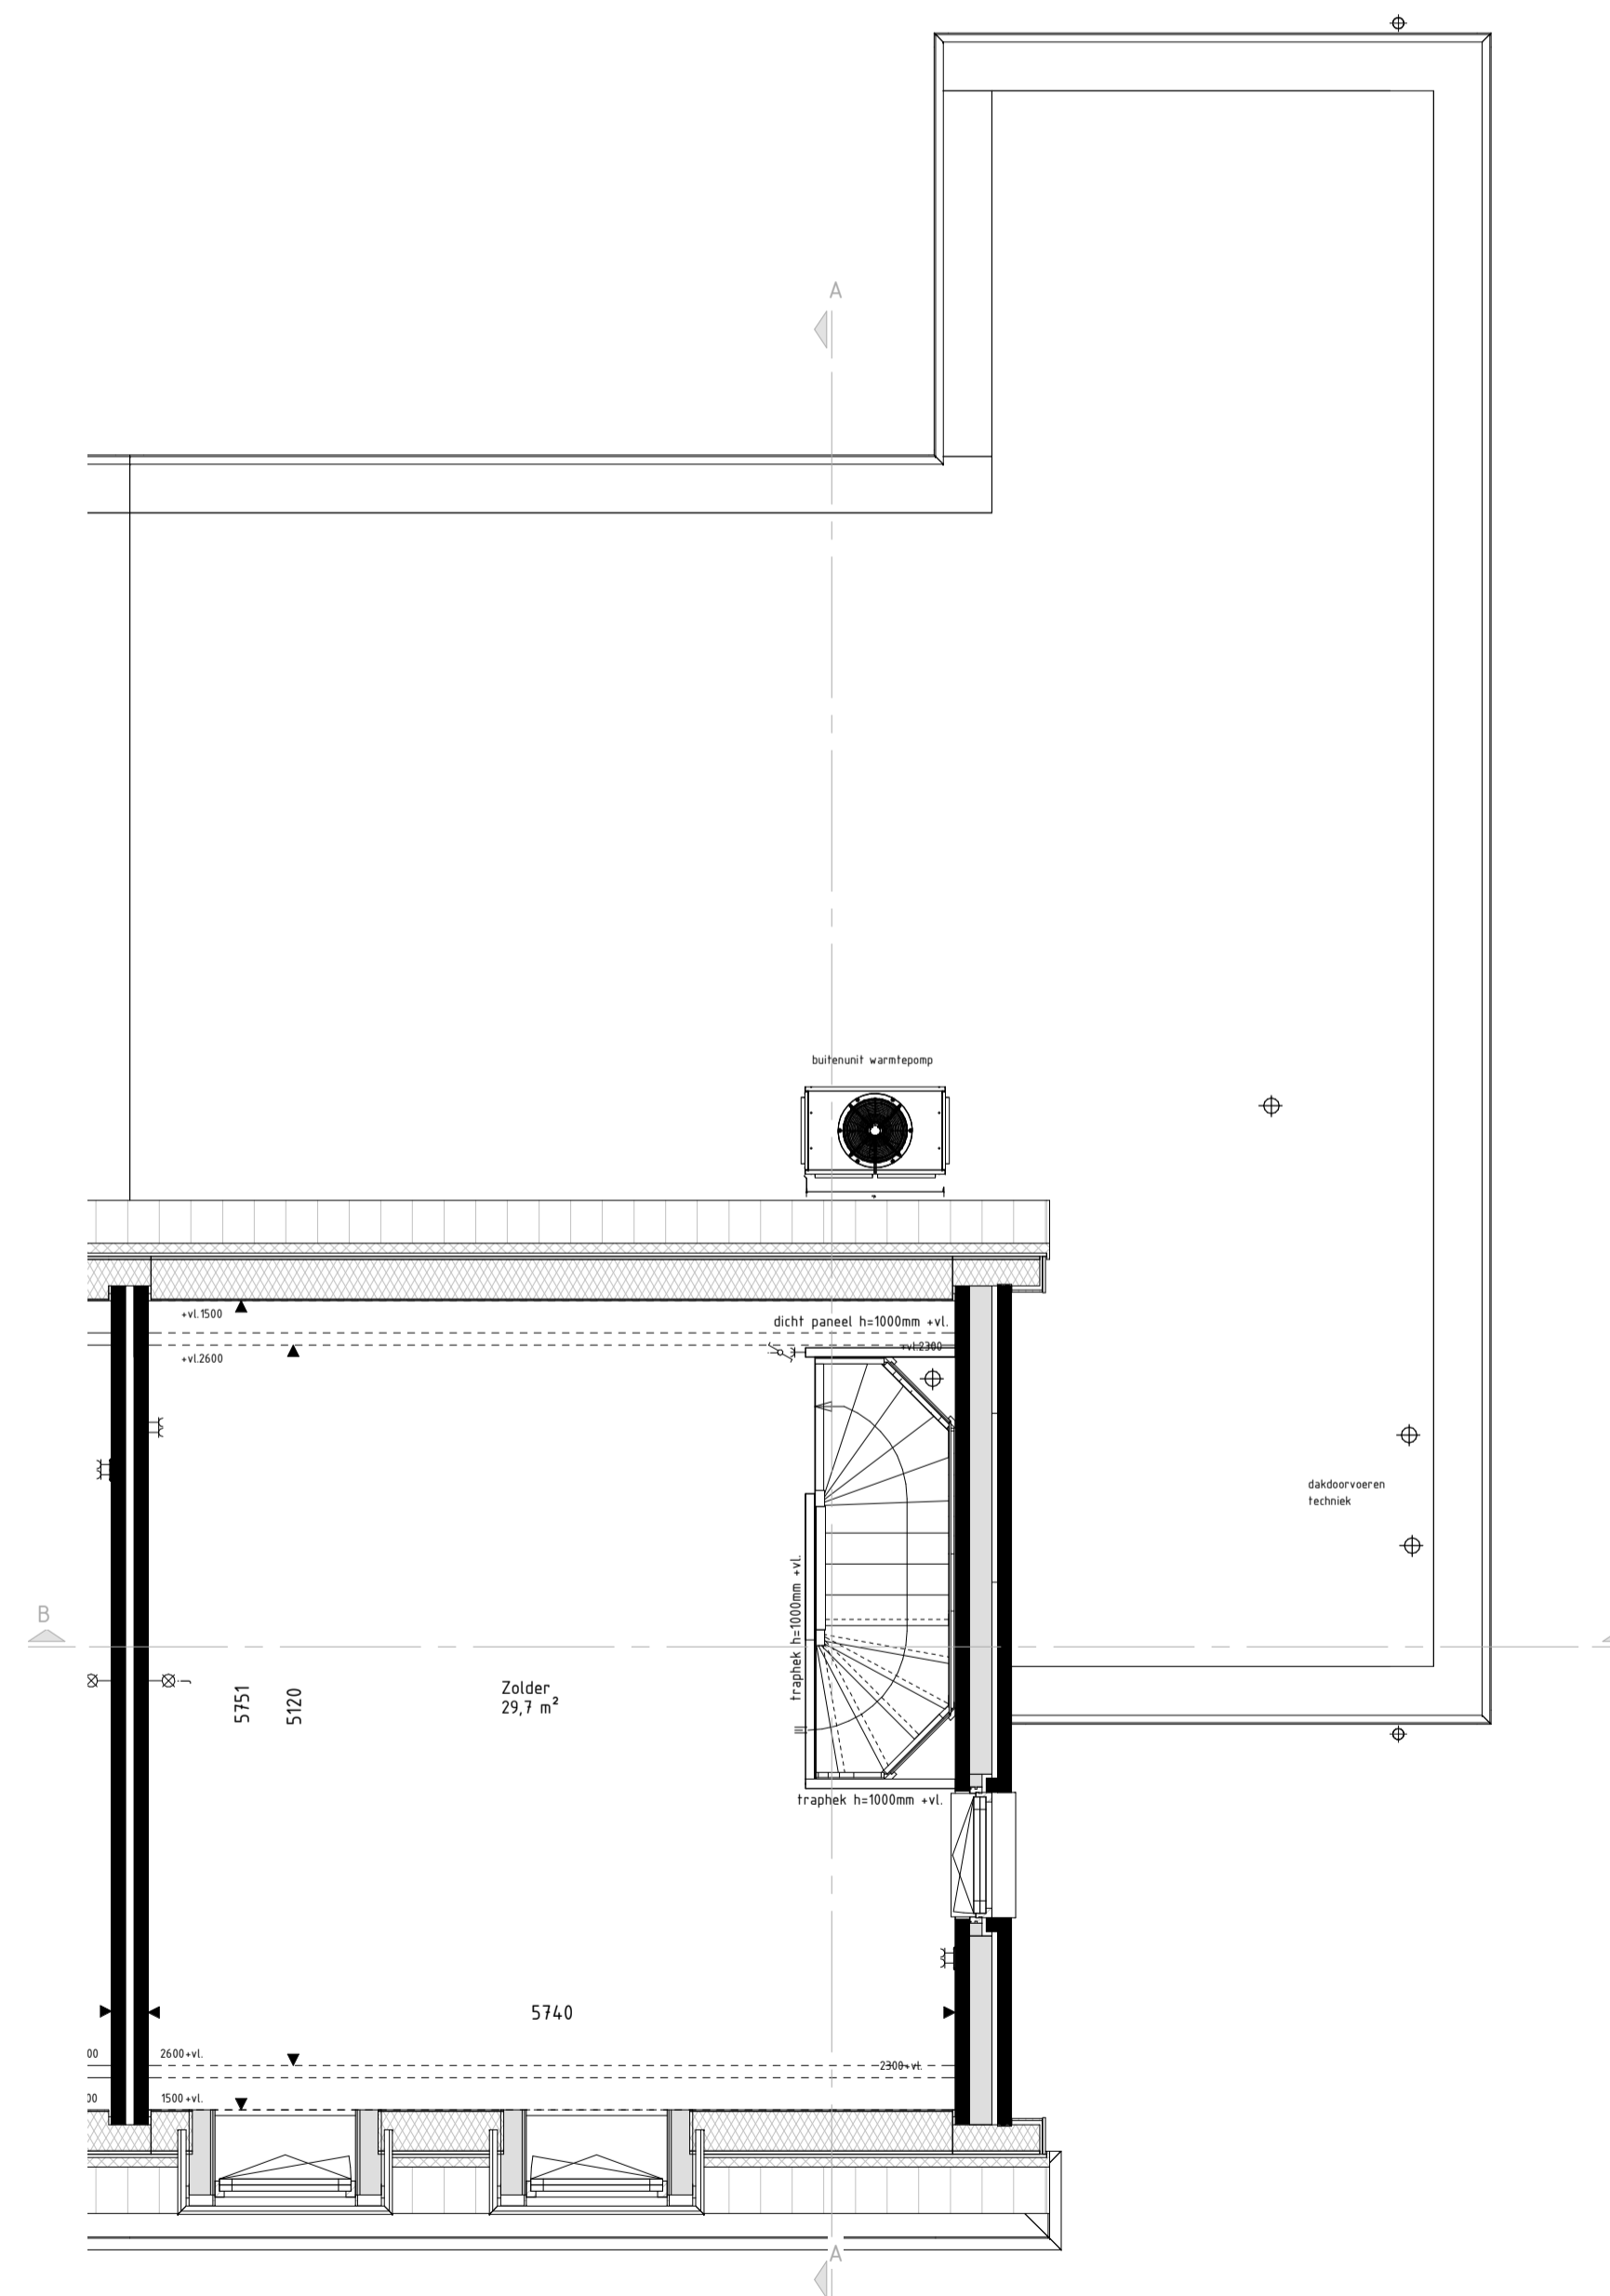

Eerste verdieping  
schaal: 1 : 50

RENVOOI Materialen & arceringen:

	Metselwerk A [Caprice Vulsini WF, wildverband, voeg Beamix 2365]		Lichte scheidingwand [metaal-stud]
	Metselwerk B [Caprice Nabro WF, wildverband, voeg Beamix 2365]		Spouwistalaf [160 mm rockwool]
	Metselwerk C - keimwerk [Vandersanden Perla WF, wildverband, voeg Beamix 2000]		
	Metselwerk D - gresplinten [Vandersanden Quartis WF, wildverband, voeg Beamix 2772]		
	Dakpannen [Grafietgrijs engobe, Monier Nieuwe Hollander]		
	VG [conform NEN3569 of NEN2608]		
	Gevelmetselwerk [conform kleur/materialenstaat]		
	Lichte scheidingwanden		
	[Y-tang verdiepingshoge panelen]		

RENVOOI Symbolen:

	bedraad aansluitpunt		bedraad aansluitpunt CO2 melder
	buitenvoeler warmtepomp		bedraad aansluitpunt MV unit
	bedraad aansluitpunt utp tRJA45		bedraad aansluitpunt thermostat
	bedraad aansluitpunt utp ZrJA45		wandcontactdoos perilex
	onbedraade (loze) leiding		wandcontactdoos IP44
	onbedraade leiding tbr pv panelen		dubbele wandcontactdoos opbouw verticaal
	dimmer		drukknop deurbel
	enkelpolige schakelaar		schel deurbel
	serieschakelaar		wandlichtpunt binnen
	trekschakelaar		wandlichtpunt buiten
	wisselschakelaar		plafondlichtpunt
	schakelaar zonerings		rookmelder
	3-standen schakelaar		toevoerventiel ventilatie
	wandcontactdoos geaard		afvoerventiel ventilatie
	wandcontactdoos ongeaard		wand afvoerventiel ventilatie
	buitenkraan		wand afvoerventiel ventilatie
	Verdeler vloerverwarming		Omvormer PV-panelen
	Radiator		Stalen balk in het zicht
	Krijtsteoppervlakte conform Bouwbestuurberekening		

- De voor uw woning van toepassing zijnde symbolen zijn opgenomen in de plattegronden.
- Alle wandcontactdozen en aansluitpunten op 300mm boven de vloer, tenzij anders aangegeven.
- Alle schakelaars op 1050mm boven de vloer, tenzij anders aangegeven.
- De exacte plaatsen en afmetingen van aansluitpunten, radiatoren, ventilatieroosters, schachten, dakuitmondingen en dergelijke zijn indicatief op de tekeningen aangegeven en worden door installateurs nader bepaald.
- Arceringen zijn ter indicatie.
- Meetvoering in millimeters.
- Alle op de tekening aangegeven maten zijn 'circa-maten'.
- Na het aanbrengen van wand- en vloerafwerking (tegels, stucadoorwerk, etc.) zullen de netto bruikbare maten bij oplevering een aantal centimeters van de genoemde bruto maten kunnen afwijken.
- Derden dienen na oplevering altijd het werk zelf in te meten.



**Definitief**

info@brainworkz.nl  
www.brainworkz.nl

Tolgaarde 15  
7642 EZ Wierden

Project  
19 woningen Bocage fase 5 te Ech

Omschrijving  
Bnr 04 - Type S (basis)  
Levensloopbestendige woning

Projectleider  
C. Waaijjer

Getekend  
E. Halfman

Opdrachtgever  
Hurks B.V.  
Pastoor Petersstraat 3  
5612 WB Eindhoven

Architect  
HilberinkBosch Architecten  
Wamberg 5  
5258 SM Berlicum

Formaat  
A1

Schaal  
Als aangegeven

Datum  
05-10-2022

Versie

Wijzigingsdatum

Projectnummer  
210907-00

Bladnummer  
650-04-00

Deze tekening is eigendom van Brainworkz en kan vertrouwelijk of anderszins beschermd zijn. Het verspreiden, kopiëren of anderszins openbaar maken van deze tekening is strafbaar.