




Voorgevel
schaal: 1 : 100




Rechter zijgevel
schaal: 1 : 100




Achtergevel
schaal: 1 : 100

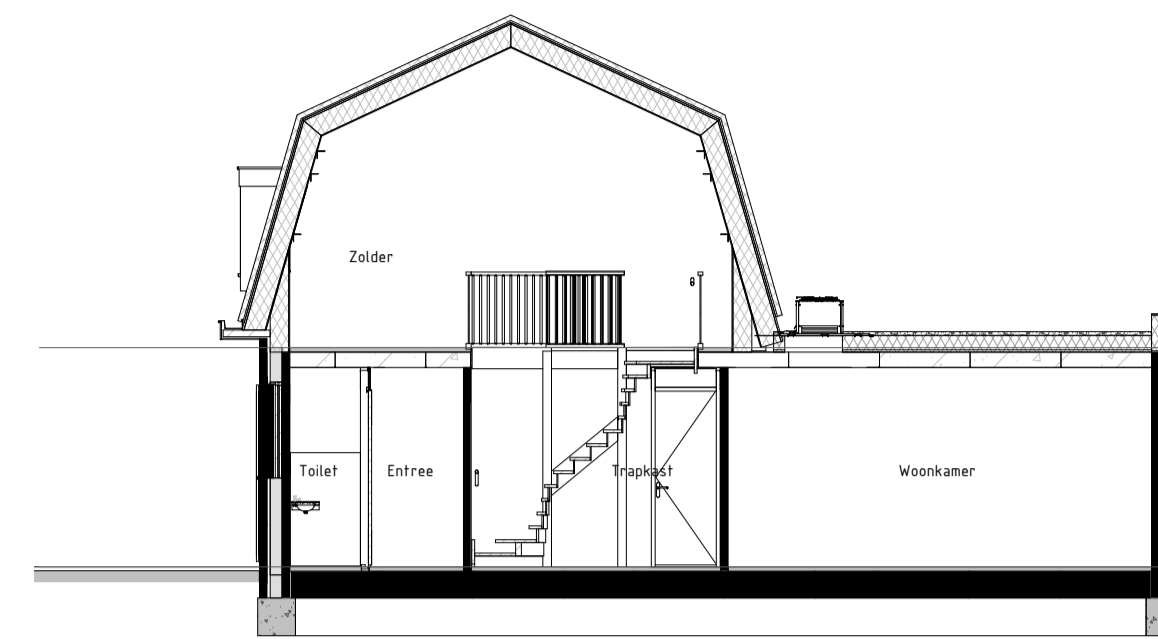


Doorsnede AA
schaal: 1 : 100

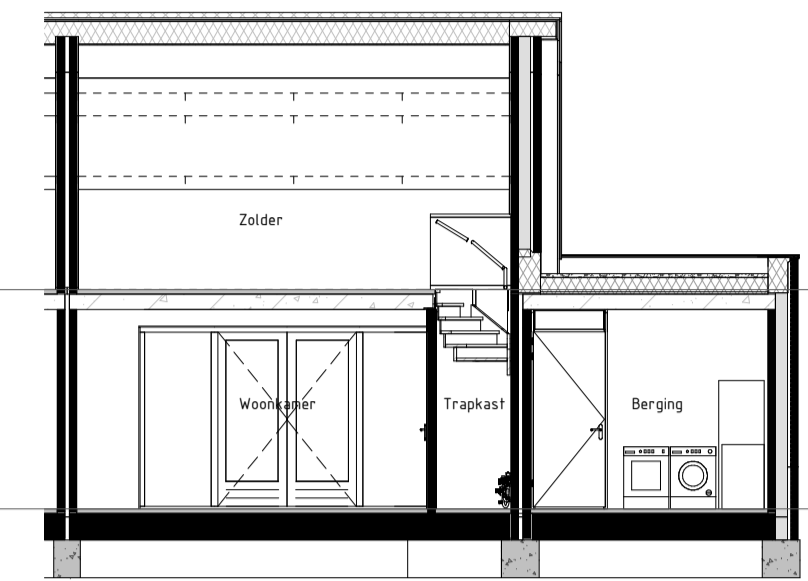

Doorsnede BB
schaal: 1 : 100

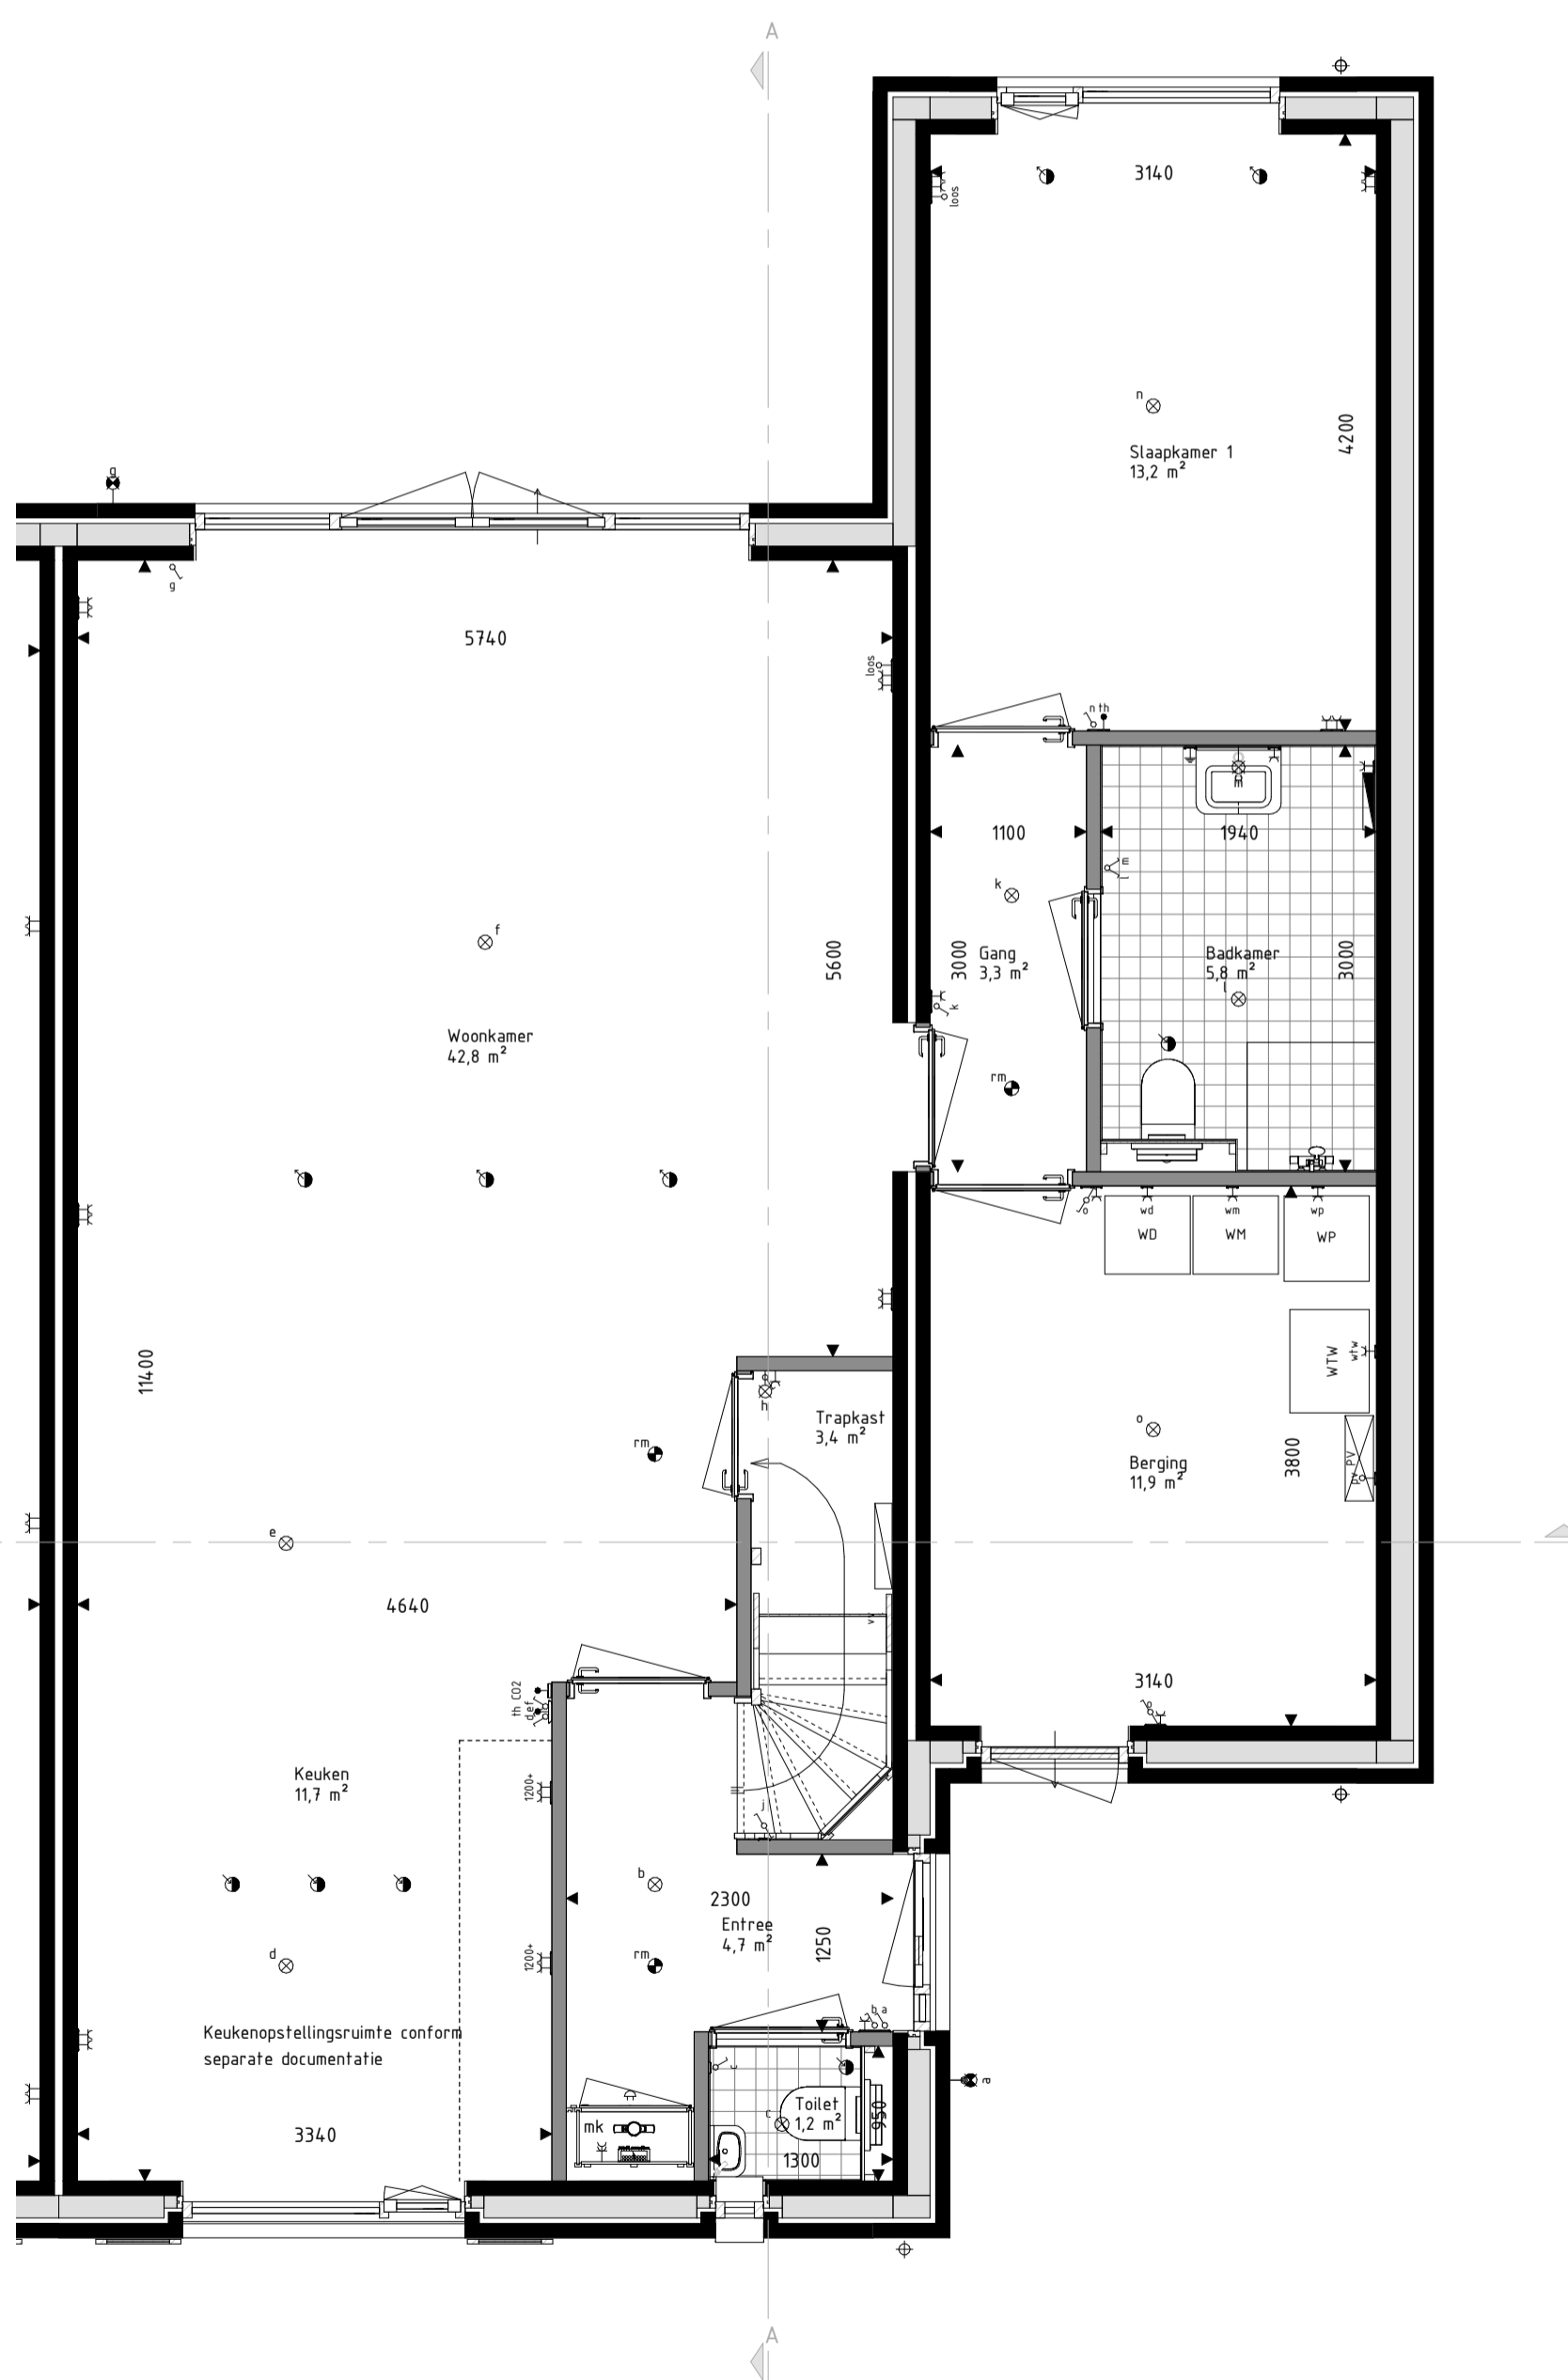

Begane grond
schaal: 1 : 50

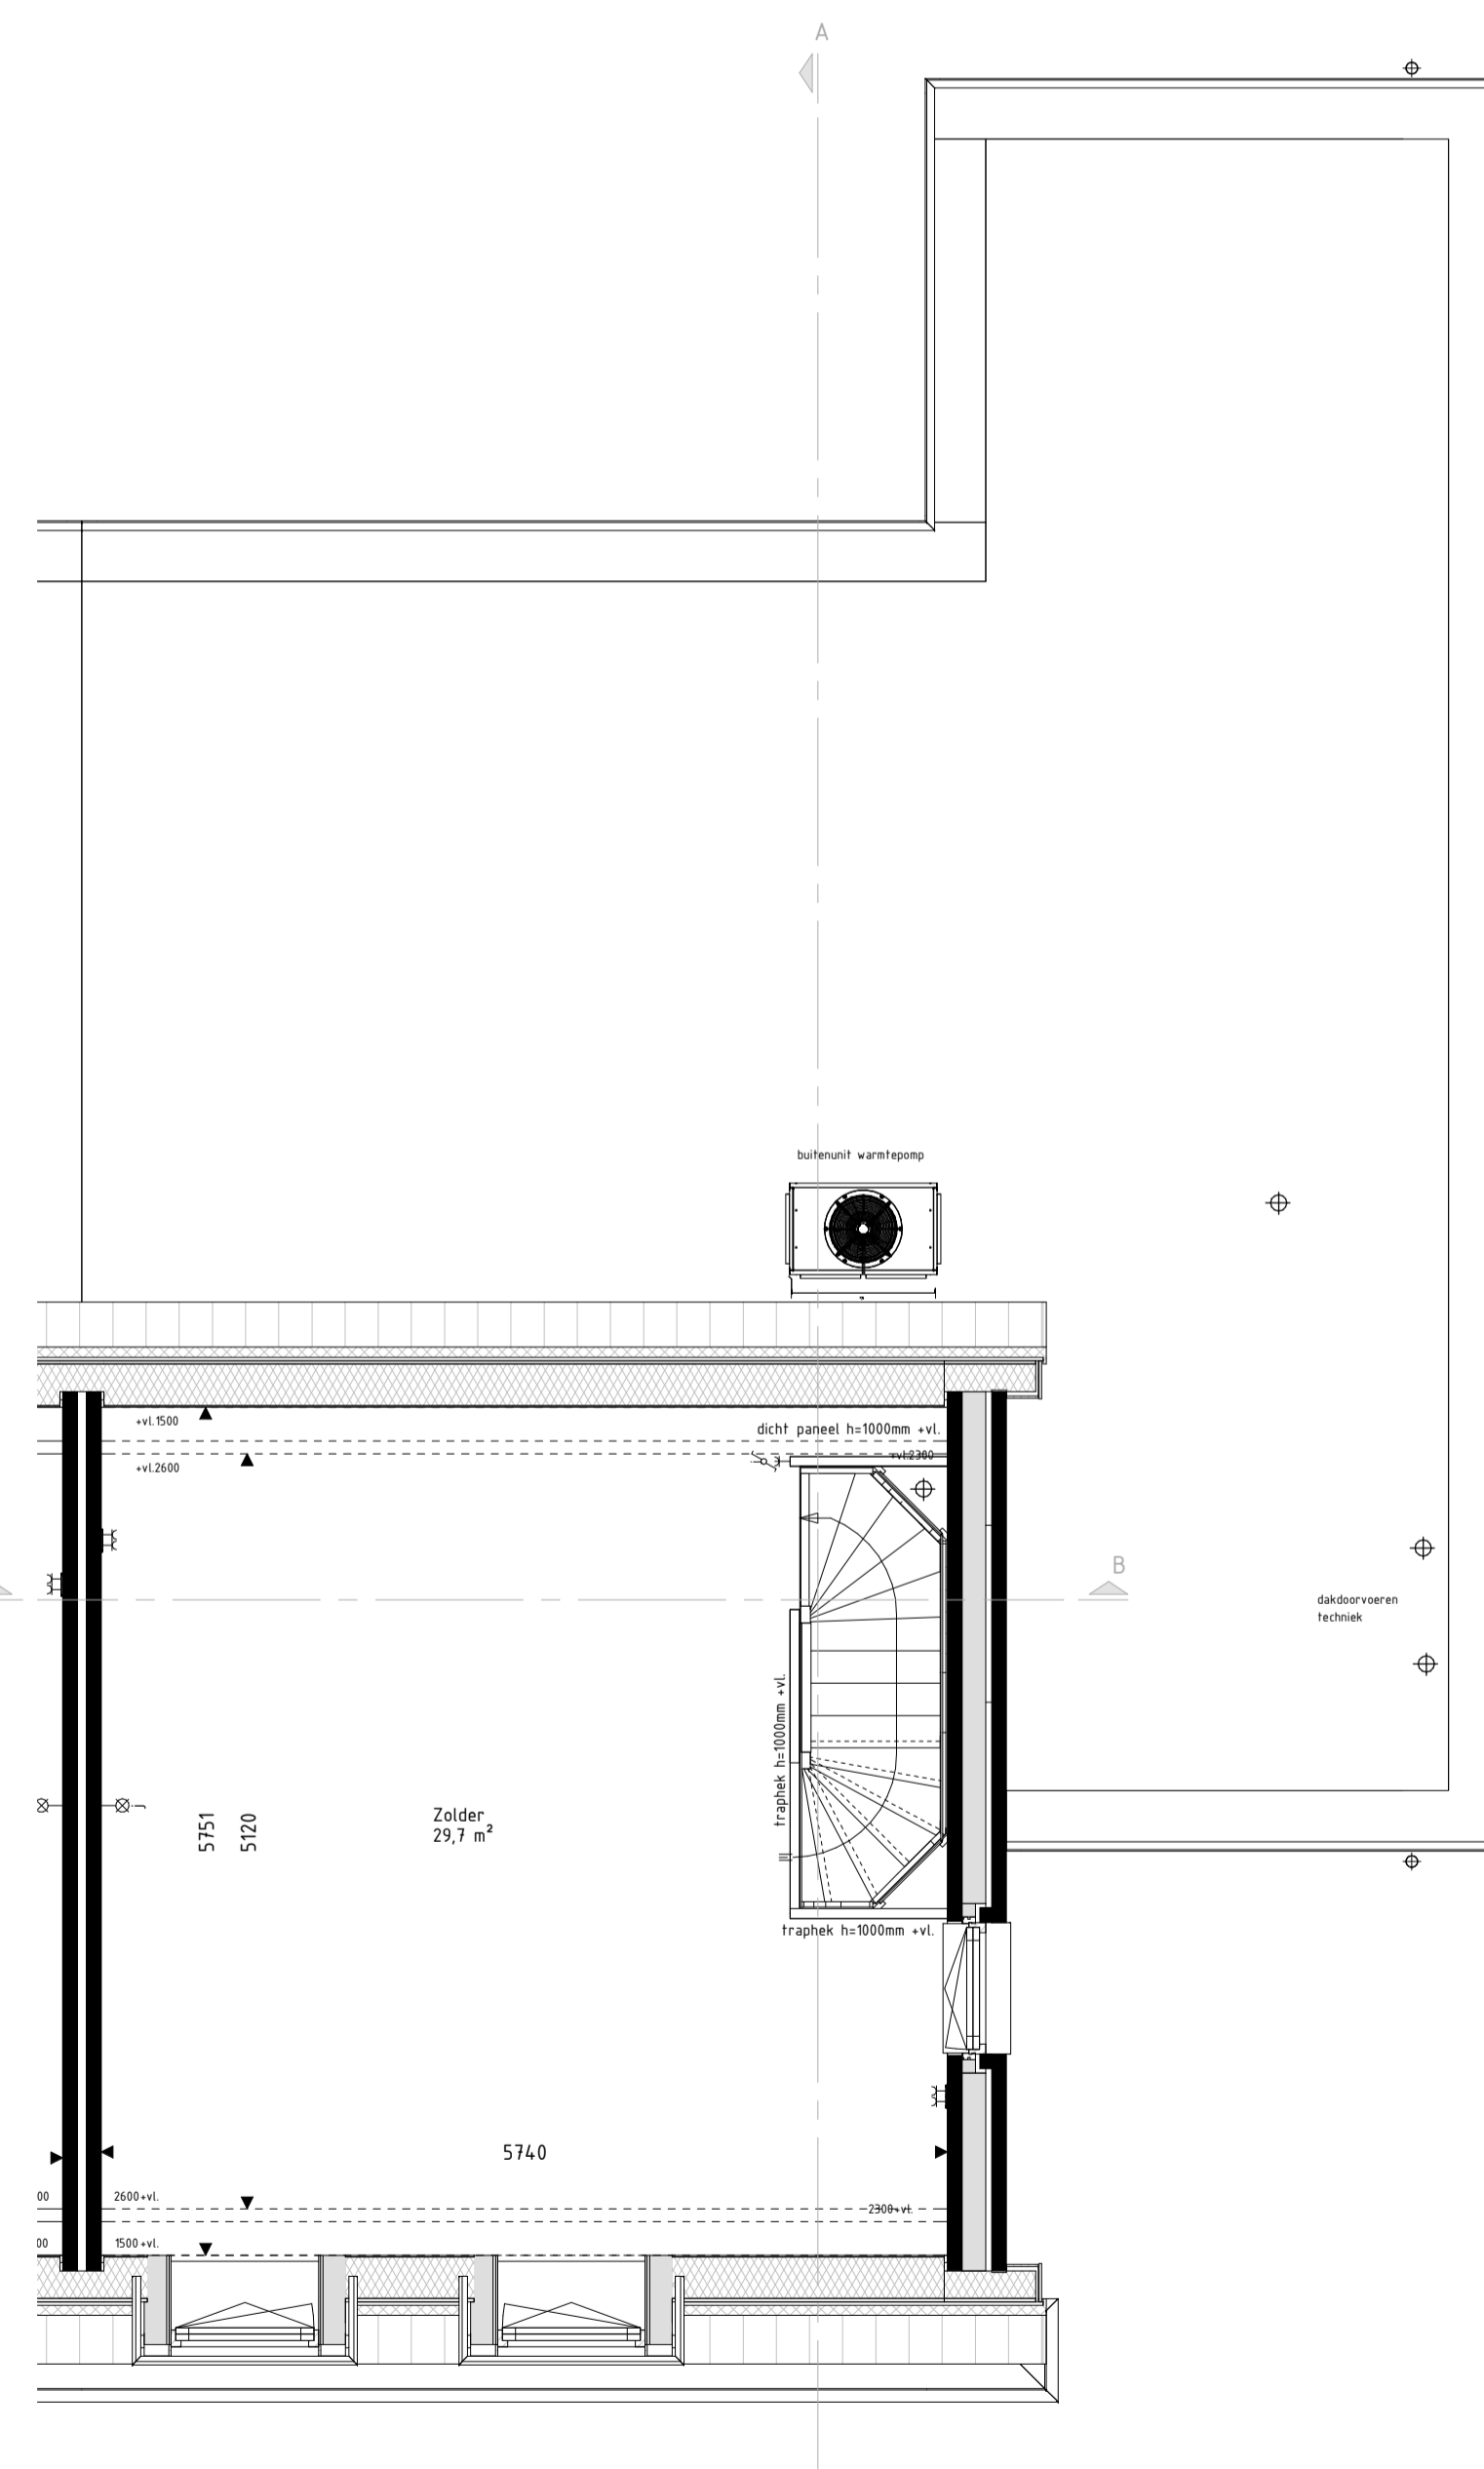

Eerste verdieping
schaal: 1 : 50

RENVOOI Materialen & arceringen:

Metselwerk A [Caprice Vulsi WF, wildverband, voeg Beamix 2365]	Lichte scheidingwand [metaal-stud]
Metselwerk B [Caprice Nabro WF, wildverband, voeg Beamix 2365]	Spouwistalste [160 mm rockwool]
Metselwerk C - keimwerk [Vandersanden Perla WF, wildverband, voeg Beamix 2000]	
Metselwerk D - geventilten [Vandersanden Quartis WF, wildverband, voeg Beamix 2772]	
Dakpannen [Grafietgrijs engobe, Monier Nieuwe Hollander]	
VG [conform NEN3569 of NEN2608]	
Gevelmetselwerk [conform kleur/materialenstaat]	

RENVOOI Symbolen:

bedraad aansluitpunt	bedraad aansluitpunt CO2 melder
buitenvoeler warmtepomp	bedraad aansluitpunt MV unit
bedraad aansluitpunt utp tRJA45	bedraad aansluitpunt thermostaat
bedraad aansluitpunt utp ZrJA45	wandcontactdoos perilex
onbedraade lozeleiding	wandcontactdoos IP44
onbedraade leiding tbr pv panelen	dubbele wandcontactdoos opbouw verticaal
dimmer	drukknop deurbel
enkelpolige schakelaar	schel deurbel
serieschakelaar	wandlichtpunt binnen
trekschakelaar	wandlichtpunt buiten
wisselschakelaar	plafondlichtpunt
schakelaar zonerwing	rookmelder
3-standen schakelaar	toevoerventiel ventilatie
wandcontactdoos geaard	afvoerventiel ventilatie
wandcontactdoos ongeaard	wand toevoerventiel ventilatie
buitenkraan	wand afvoerventiel ventilatie
Verdeler vloerverwarming	Oevormer PV-panelen
Radiator	Stalen balk in het zicht
Krijtsteoppervlakte conform Bouwbestuurberekening	

- De voor uw woning van toepassing zijnde symbolen zijn opgenomen in de plattegronden.
- Alle wandcontactdozen en aansluitpunten op 300mm boven de vloer, tenzij anders aangegeven.
- Alle schakelaars op 1050mm boven de vloer, tenzij anders aangegeven.
- De exacte plaatsen en afmetingen van aansluitpunten, radiatoren, ventilatieroosters, schachten, dakuitmondingen en dergelijke zijn indicatief op de tekeningen aangegeven en worden door installateurs nader bepaald.
- Arceringen zijn ter indicatie.
- Plaatvoering in millimeters.
- Alle op de tekening aangegeven maten zijn 'circa-maten'.
- Na het aanbrengen van wand- en vloerafwerking (tegels, stucadoorswerk, etc.) zullen de netto bruikbare maten bij oplevering een aantal centimeters van de genoemde bruto maten kunnen afwijken.
- Derden dienen na oplevering altijd het werk zelf in te meten.



Definitief

info@brainworkz.nl
www.brainworkz.nl

Tolgaarde 15
7642 EZ Wierden

Project
19 woningen Bocage fase 5 te Echt

Omschrijving
Bnr 22 - Type S (basis)
Levensloopbestendige woning

Projectleider
C. Waaijjer

Opdrachtgever
Hurks B.V.
Pastoor Petersstraat 3
5612 WB Eindhoven

Getekend
E. Halfman

Architect
HilberinkBosch Architecten
Wamberg 5
5258 SM Berlicum

Formaat
A1
Schaal
Als aangegeven
Datum
05-10-2022
Versie

Wijzigingsdatum
Projectnummer
210907-00
Bladnummer
650-22-00

Deze tekening is eigendom van Brainworkz en kan vertrouwelijk of anderszins beschermd zijn. Het verspreiden, kopiëren of anderszins openbaar maken van deze tekening is strafbaar.