Voorgevel
schaal: 1 : 100

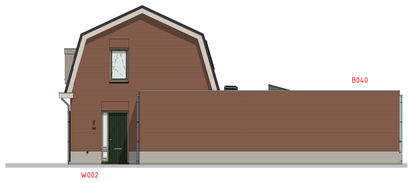

Rechter zijgevel
schaal: 1 : 100

Achtergevel
schaal: 1 : 100

Linker zijgevel
schaal: 1 : 100

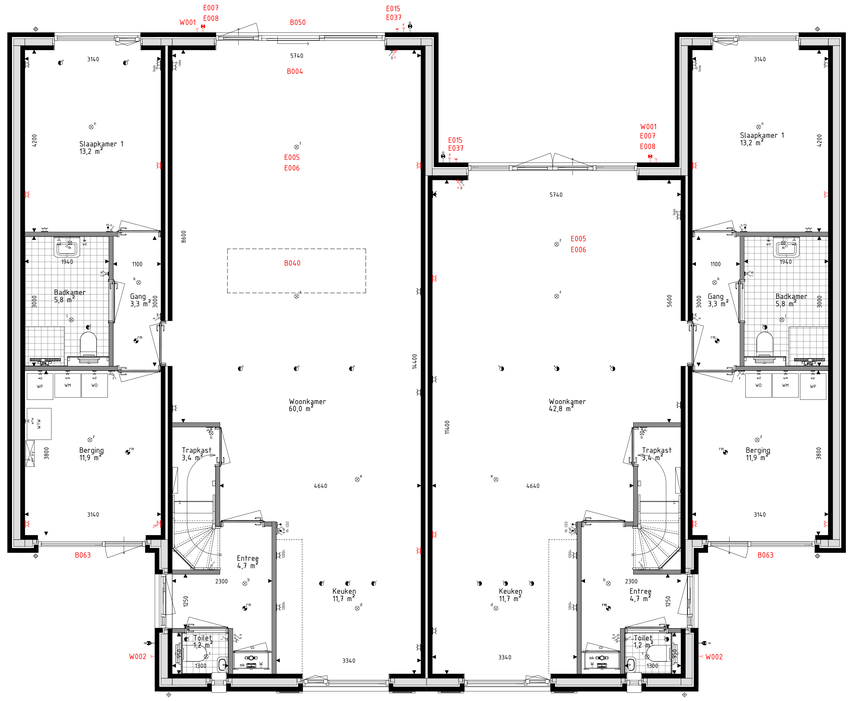

Begane grond
schaal: 1 : 50

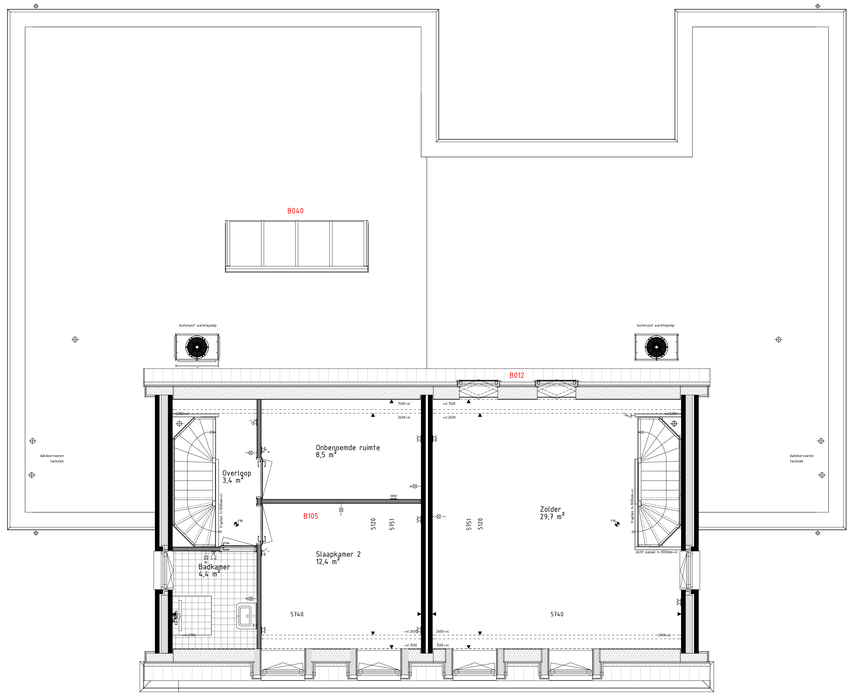

Eerste verdieping
schaal: 1 : 50

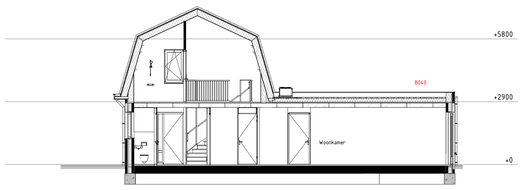

Doorsnede AA
schaal: 1 : 100

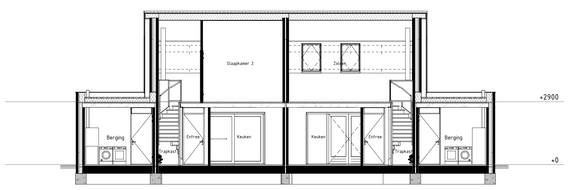

Doorsnede BB
schaal: 1 : 100

RENV001 Materialen & arceringen:

- Metselwerk A [Caprice Vulsnii WF, wildverband, voeg Beamix 23651]
- Metselwerk B [Caprice Nabra WF, wildverband, voeg Beamix 23651]
- Metselwerk C - keimwerk [Vandersanden Parla WF, wildverband, voeg Beamix 20001]
- Metselwerk D - gevelplinten [Vandersanden Guarlis WF, wildverband, voeg Beamix 21721]
- Dakpannen [Grafietgrijs engobe, Monier Nieuwe Hollander]
- VG Veiligheidsglas [conform NEN3569 of NEN2608]
- Gevelmetselwerk [conform kleur/materialenstaat]
- Lichte scheidingswanden [t/m/ng verdiepingshoge panelen]
- Lichte scheidingswand [metal-stud]
- Spouwisolatie [160 mm rockwool]

RENV001 plattegronden en doorsneden:

Materialen en symbolen:

- Prefab beton
- Isolatiemateriaal [RC-waarde volgens EPC]
- Gevelmetselwerk
- Gevelisolatie vzw. stucwerk [RC-waarde volgens EPC]
- HSB-gevel vzw. gevelbekleding [RC-waarde volgens EPC]
- Cellenbeton panelen [GL=600]
- Cellenbeton panelen [GS=800]
- Metalstud wand
- Kapelement [RC-waarde volgens EPC]
- Dakpannen + pantserlatten
- Plat dakisolatie met ballastlaag [RC-waarde volgens EPC]
- Verdeler vloerverwarming
- Radiator
- Omvormer PV-panelen
- Rookmelder
- Afzuigpunt ventilatie
- Toevoerpunt ventilatie
- Rool hwa
- Rool dwa

NEN normen en bouwbesluit:

Drinkwaterinstallatie	NEN 1006	Entree	Verkeersruimte
Electra	NEN 1010 / NPR 5310	Overloop	Verkeersruimte
Thermische isolatie	NEN 1068	Meterkast	Meterruimte
Ventilatievoorzieningen	NEN 1087 / NPR 1088	Toilet	Toiletruimte
Daglichttoetreding	NEN 2057	Badkamer	Badruimte
Rookmelders	NEN 2555	Woonkamer	Verblijfsruimte
Opperviakten en inhouden	NEN 2580	Keuken	Verblijfsruimte
Meterkast	NEN 2768	Slaapkamer	Verblijfsruimte
Vochtwering in woning	NEN 2778	Berging	Bergruimte
Centrale verwarming	NEN 3028	Zolder	Onbenoemde ruimte
Binnenisolering	NEN 3215	Techniek	Onbenoemde ruimte
Trappen	NEN 3509		
Geluidwering	NEN 5077		
Inbraakwerendheid klasse 2	NEN 5096		
Energieprestatie	NEN 7120		

- Stabiliteit volgens berekening en rapport constructeur
- Alle afmetingen, zwaarten e.d. van hout-, steen, staal- en beton-constructies volgens berekeningen en tekeningen van de constructeur en de leveranciers
- Afmetingen trap voldoen aan kolom A van tabel 2.33 van het Bouwbesluit
- Dagmaat van alle deuren minimaal 850 x 2100 mm (b x h)
- In de uitwendige scheidings-constructie worden geen openingen breder dan 10mm opgenomen ivm ongedeerte
- Geluid van de installaties voldoet aan afdeling 3.2 van het Bouwbesluit
- Alle vloerafscheidingen, trap- en vloerhekken voldoen aan afdeling 2.3 van het Bouwbesluit
- Alle maten in millimeters tenzij anders aangegeven
- Bouweiligheidsplan op te stellen door aannemer
- Kleuren en materialen niet benoemde onderdelen volgens separate kleur- en materialenstaat
- Vluchtroutes voldoen aan de afstand conform tabel 2.101 en afdeling 2.12 van het Bouwbesluit
- Aangegeven PV-panelen zijn een indicatie, de exacte positie en de aantallen panelen kunnen nog wijzigen
- Geluidwering conform Akoestisch onderzoek geluidswering gevels fase 5 Bocage Echt opgesteld door DGMR

BRAINWORKZ
CREATIVE SOLUTIONS

Definitief

info@brainworkz.nl
www.brainworkz.nl

Tolgaarde 15
7642 EZ Wierden

Project
19 woningen Bocage fase 5 te Echt

Omschrijving
Optietekening type S
Levensloopbestendige woning

Projectleider	Getekend
C. Waaijer	E. Halfman

Opdrachtgever	Architect
Hurks B.V. Pastoor Petersstraat 3 5612 WB Eindhoven	HilberinkBosch Architecten Warmberg 5 5258 SM Berlicum

Formaat
A0
Schaal
als aangegeven
Datum
04-11-2022
Versie

Wijzigingsdatum

Projectnummer
210907-00
Bladnummer
650-S

Deze tekening is eigendom van Brainworkz en dit mag zonder onze toestemming niet worden gekopieerd, vermenigvuldigd of aan derden ter beschikking worden gesteld.
Dit dit deze tekening verschillende informatie kan bevatten/bevat, kunnen deze