




DOORSNEDE AA

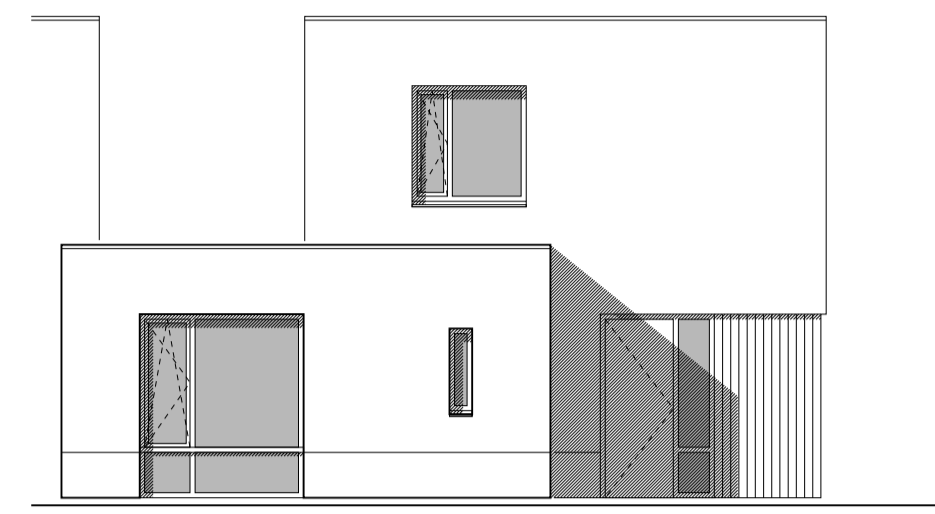


VOORGEVEL

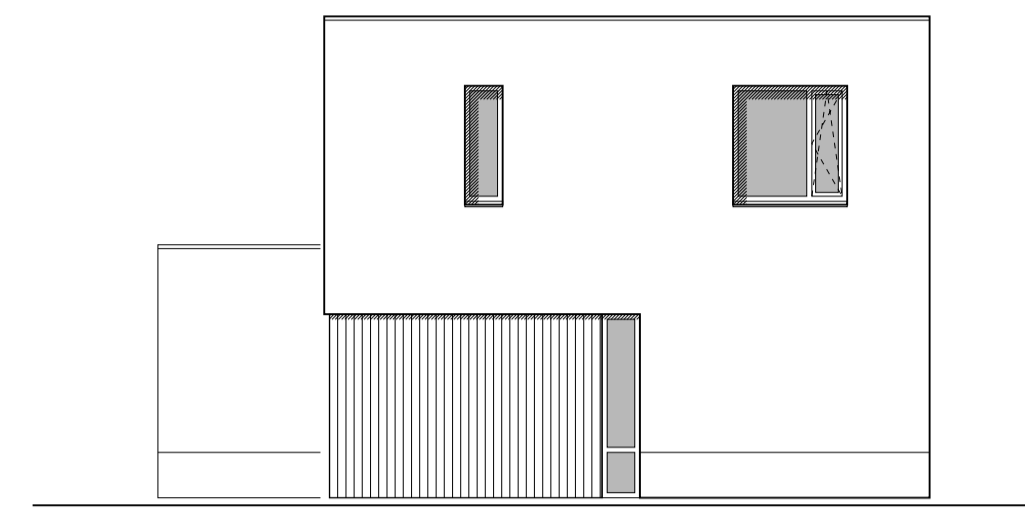


RECHTER ZIJGEVEL

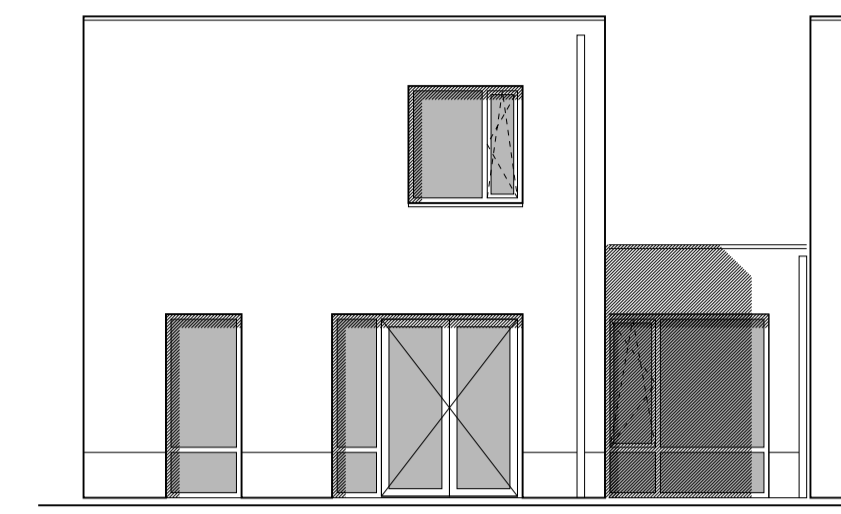


ACHTERGEVEL

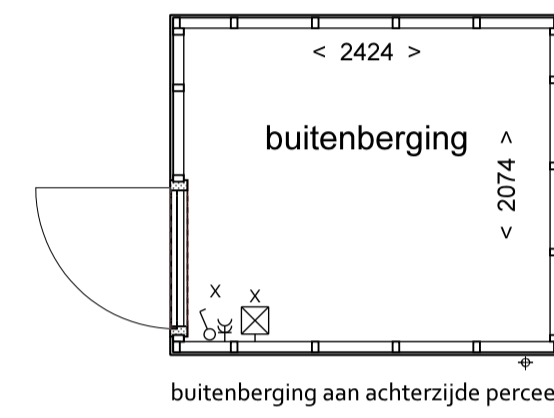

buitenberging aan achterzijde perceel

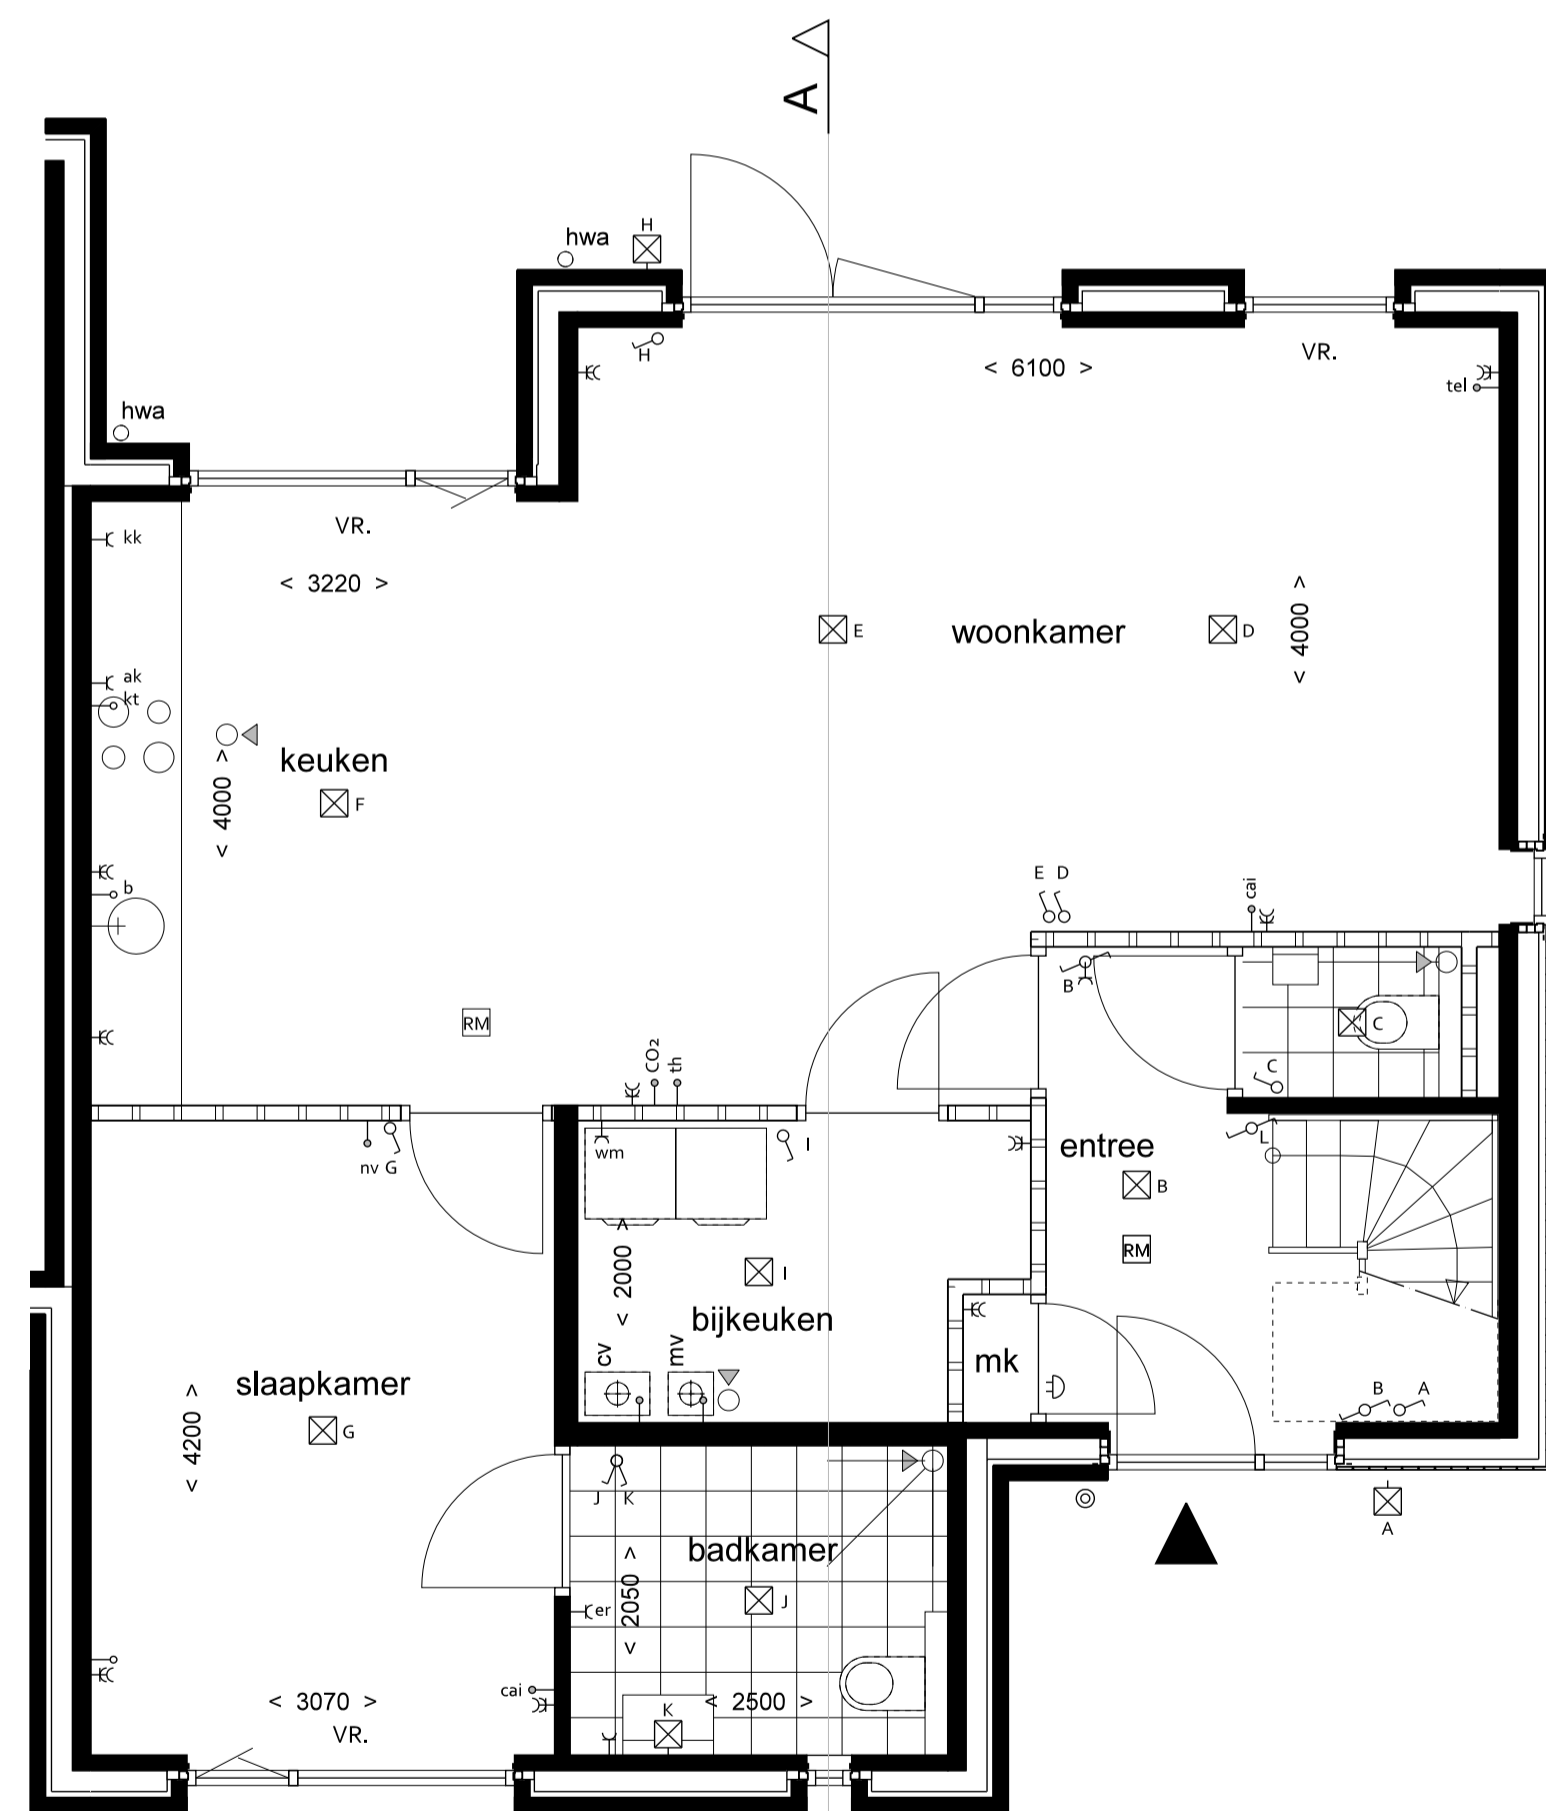

BEGANE GROND

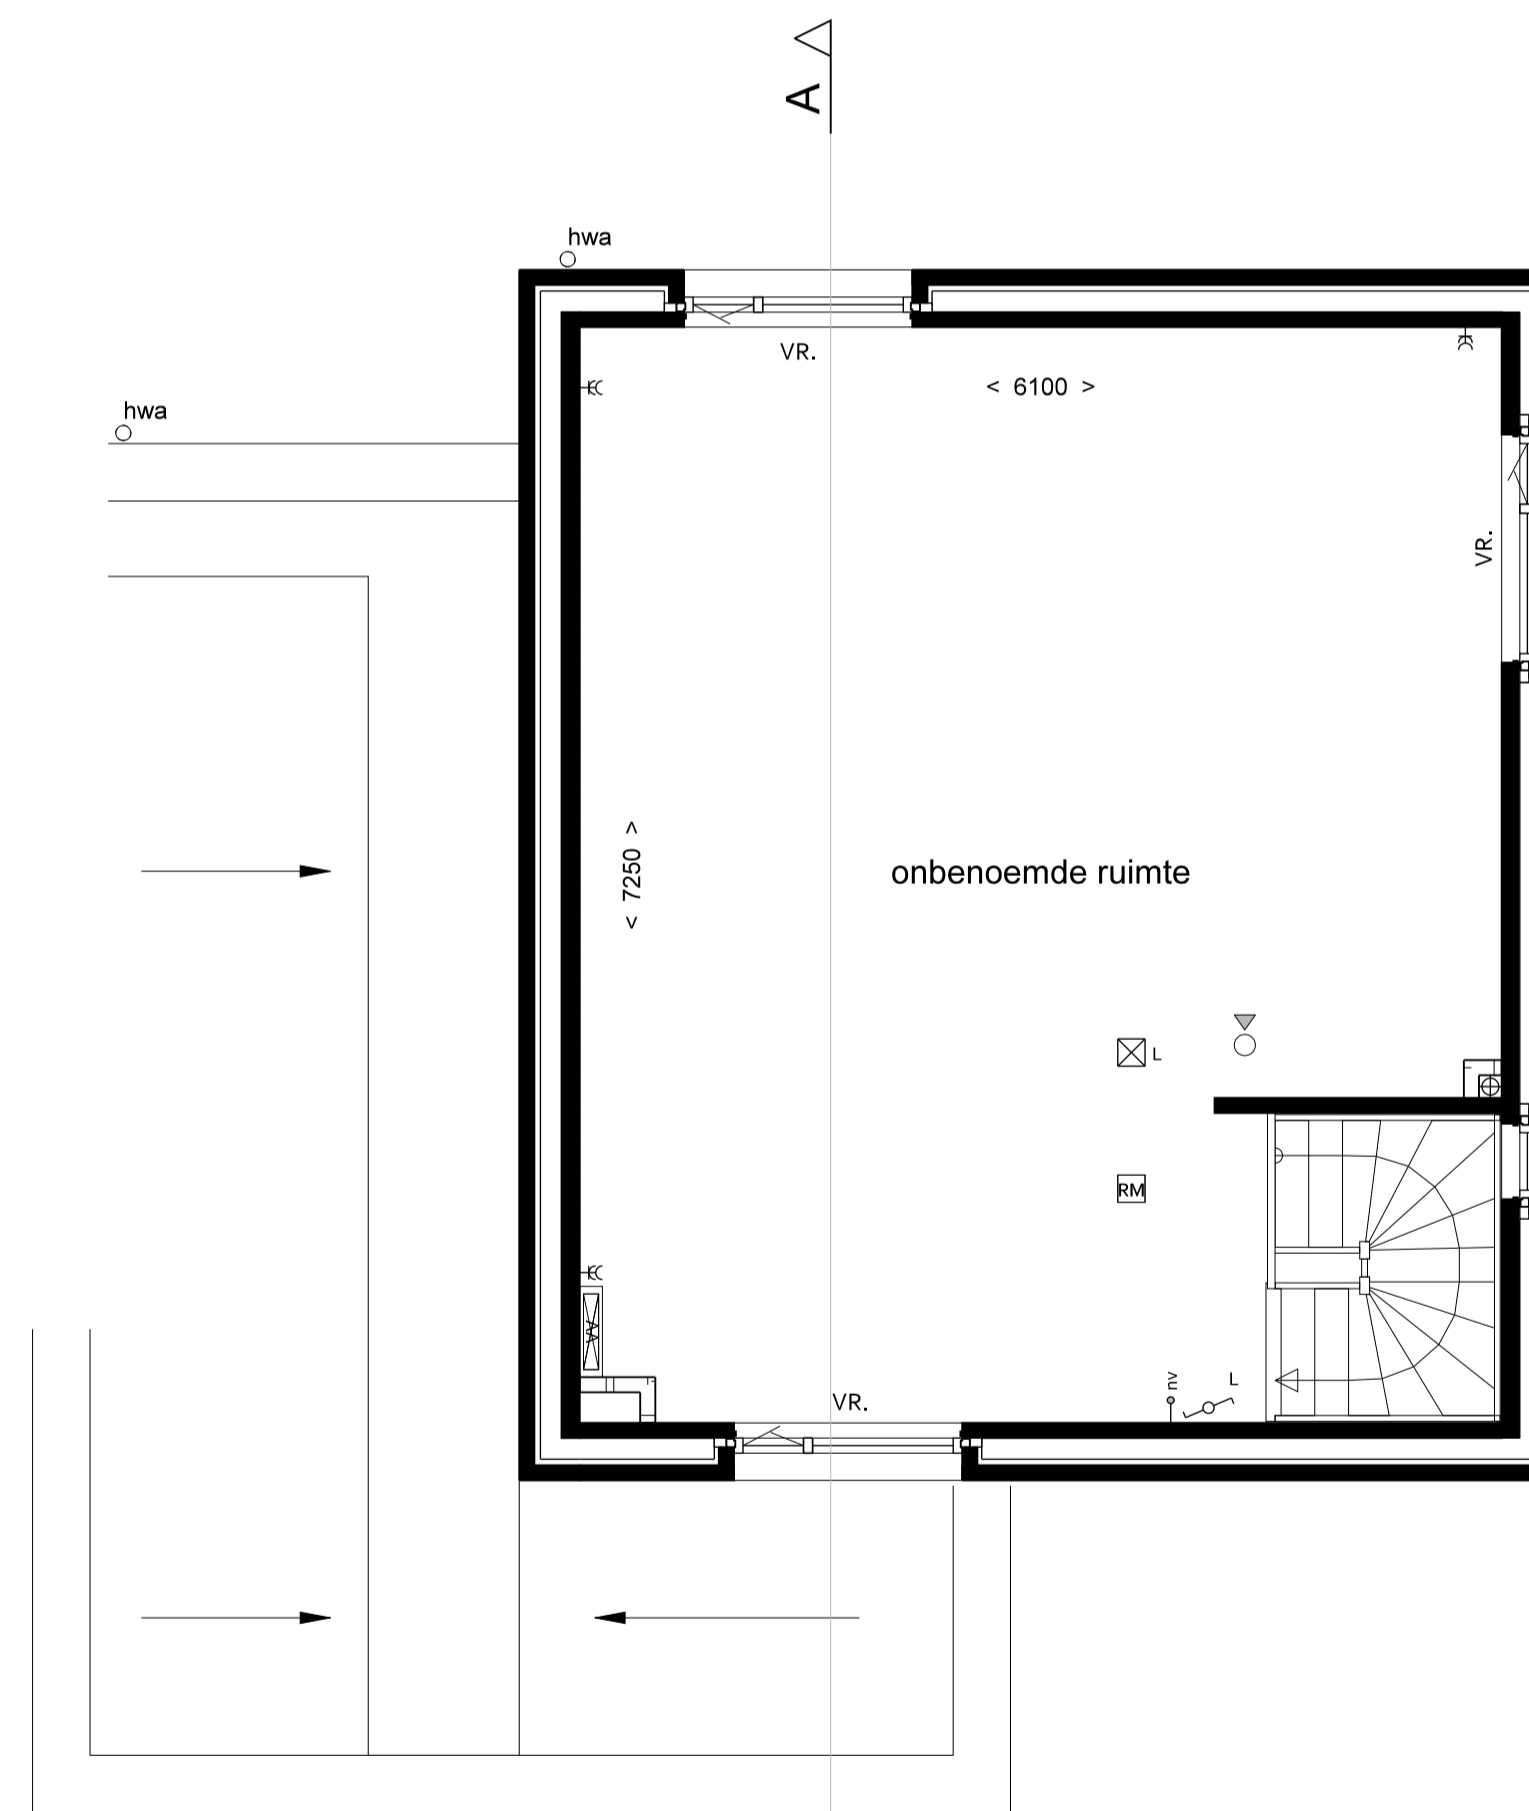

EERSTE VERDIEPING

RENVOOI MATERIALEN/ARCERINGEN

| | | | |
|--|-----------------------------------|--|--|
| | kalkzandsteen/baksteen | | gevelmetselwerk schoon: Kleur steen cf KM-schema |
| | cellenbeton/lichte scheidingswand | | staand gevelmetselwerk schoon: Kleur steen cf KM-schema |
| | vloertegels | | gevelmetselwerk gekeind: Kleur steen en keim cf KM-schema |
| | | | houten delen, verticaal: Kleur cf KM-schema |

RENVOOI SYMBOLEN


| | |
|--|--|
| | ventilatorooster boven kozijn |
| | cv-combiketel |
| | mechanische ventilatie-unit |
| | verdelers vloerverwarming |
| | binnendeur met bovenlicht |
| | deurmaat g30, tenzij anders aangegeven |
| | regenwaterafvoer |

E/W RENVOOI

| | | | | | |
|--|-----------------------------------|--|-----------------------------------|--|-----------------------------------|
| | enkel-/dubbel wcd. geaard | | leiding - bedraad | | aansluitpunt kooktoestel |
| | enkel-/dubbele schakelaar | | leiding - onbedraad | | aansluitpunt afzuigkap |
| | wissel- (hotel-) schakelaar | | plaats kamerthermostaat | | aansluitpunt koelkast |
| | schakelaar mechanische ventilatie | | aansturing mechanische ventilatie | | aansluitpunt elektrische radiator |
| | plafondlichtpunt | | aansluitpunt mv box | | aansluitpunt kabel |
| | wandlichtpunt | | aansluitpunt cv ketel | | aansluitpunt telefoon |
| | aanduiding meterkast / spanning | | aansluitpunt wasmachine / droger | | |
| | rookmelder | | naregeling vloerverwarming | | |
| | | | aansluitpunt boiler | | |



fase: III
kavelnr: S.11
kavelopp: 354,0 m²
type: A2

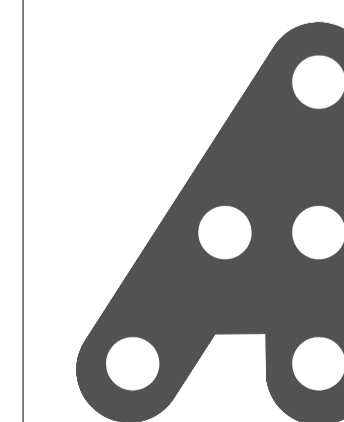

HILBERINKBOSCH
ARCHITECTEN
Wamberg 5 - 5258 SM - Berlicum
T.073-6900136
hetburo@hb-a.nl

| | | | |
|-------------|----------------------------------|--------|---------------|
| project | BOCAGE, ECHT - deelgebied Pz/S/T | | |
| fase | VERKOOPTEKENINGEN | | |
| tekening | KAVEL S.07 | | |
| datum | 28-06-2018 | schaal | 1:50/1:100 |
| format | A1 | | |
| gewijzigd A | | werk | 289-B |
| gewijzigd B | | blad | 289-B VT-S.07 |
| gewijzigd C | | | |
| gewijzigd D | | | |