



DOORSNEDE CC




LINKER ZIJGEVEL

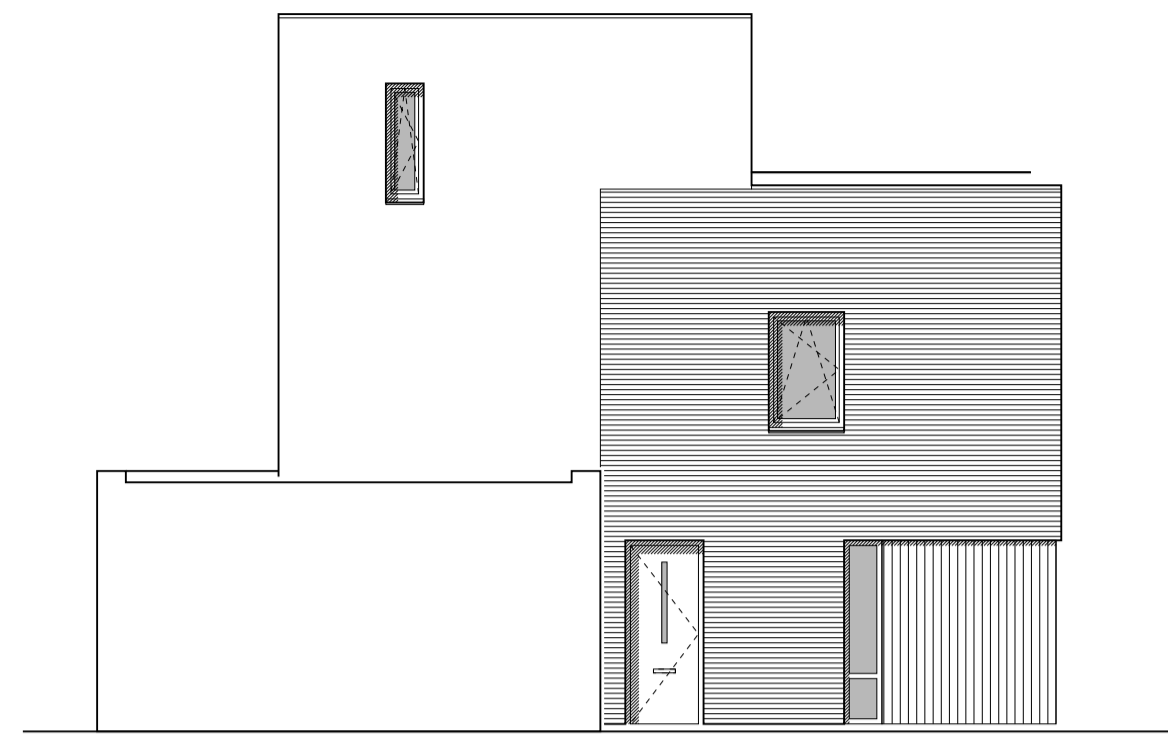


VOORGEVEL

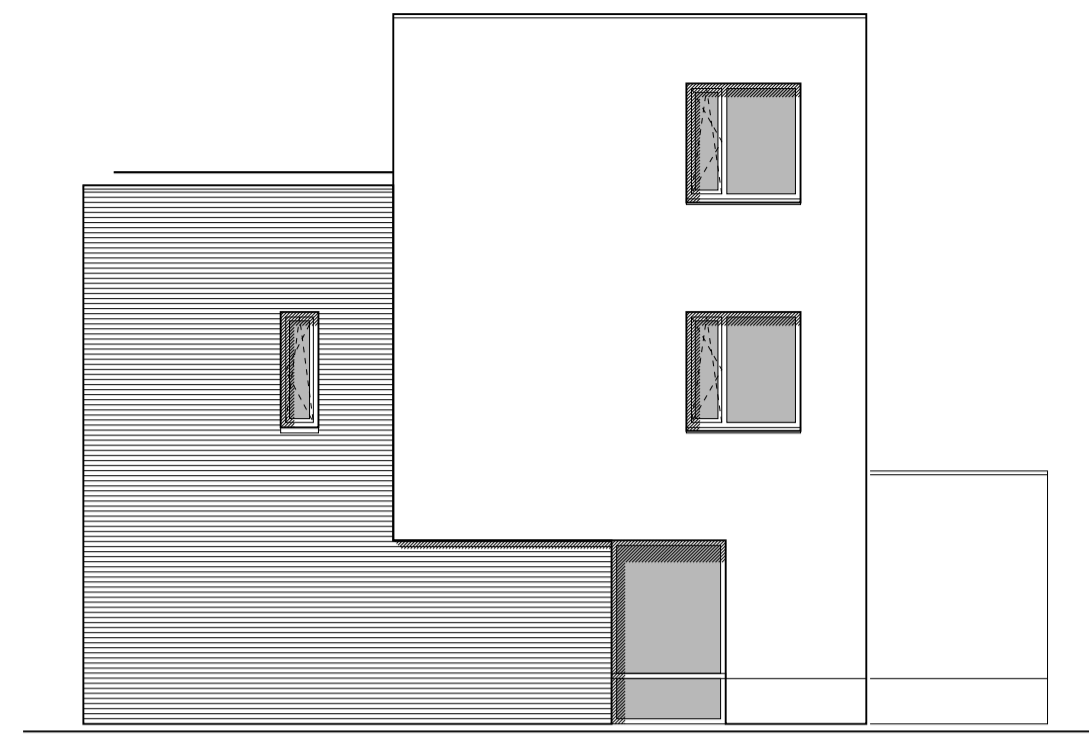


RECHTER ZIJGEVEL

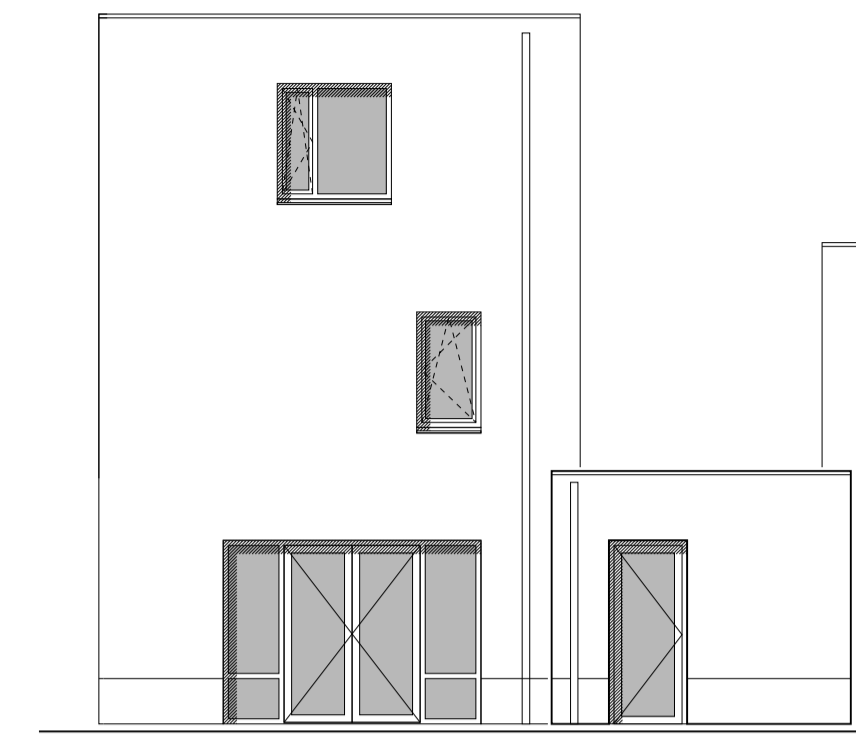


ACHTERGEVEL

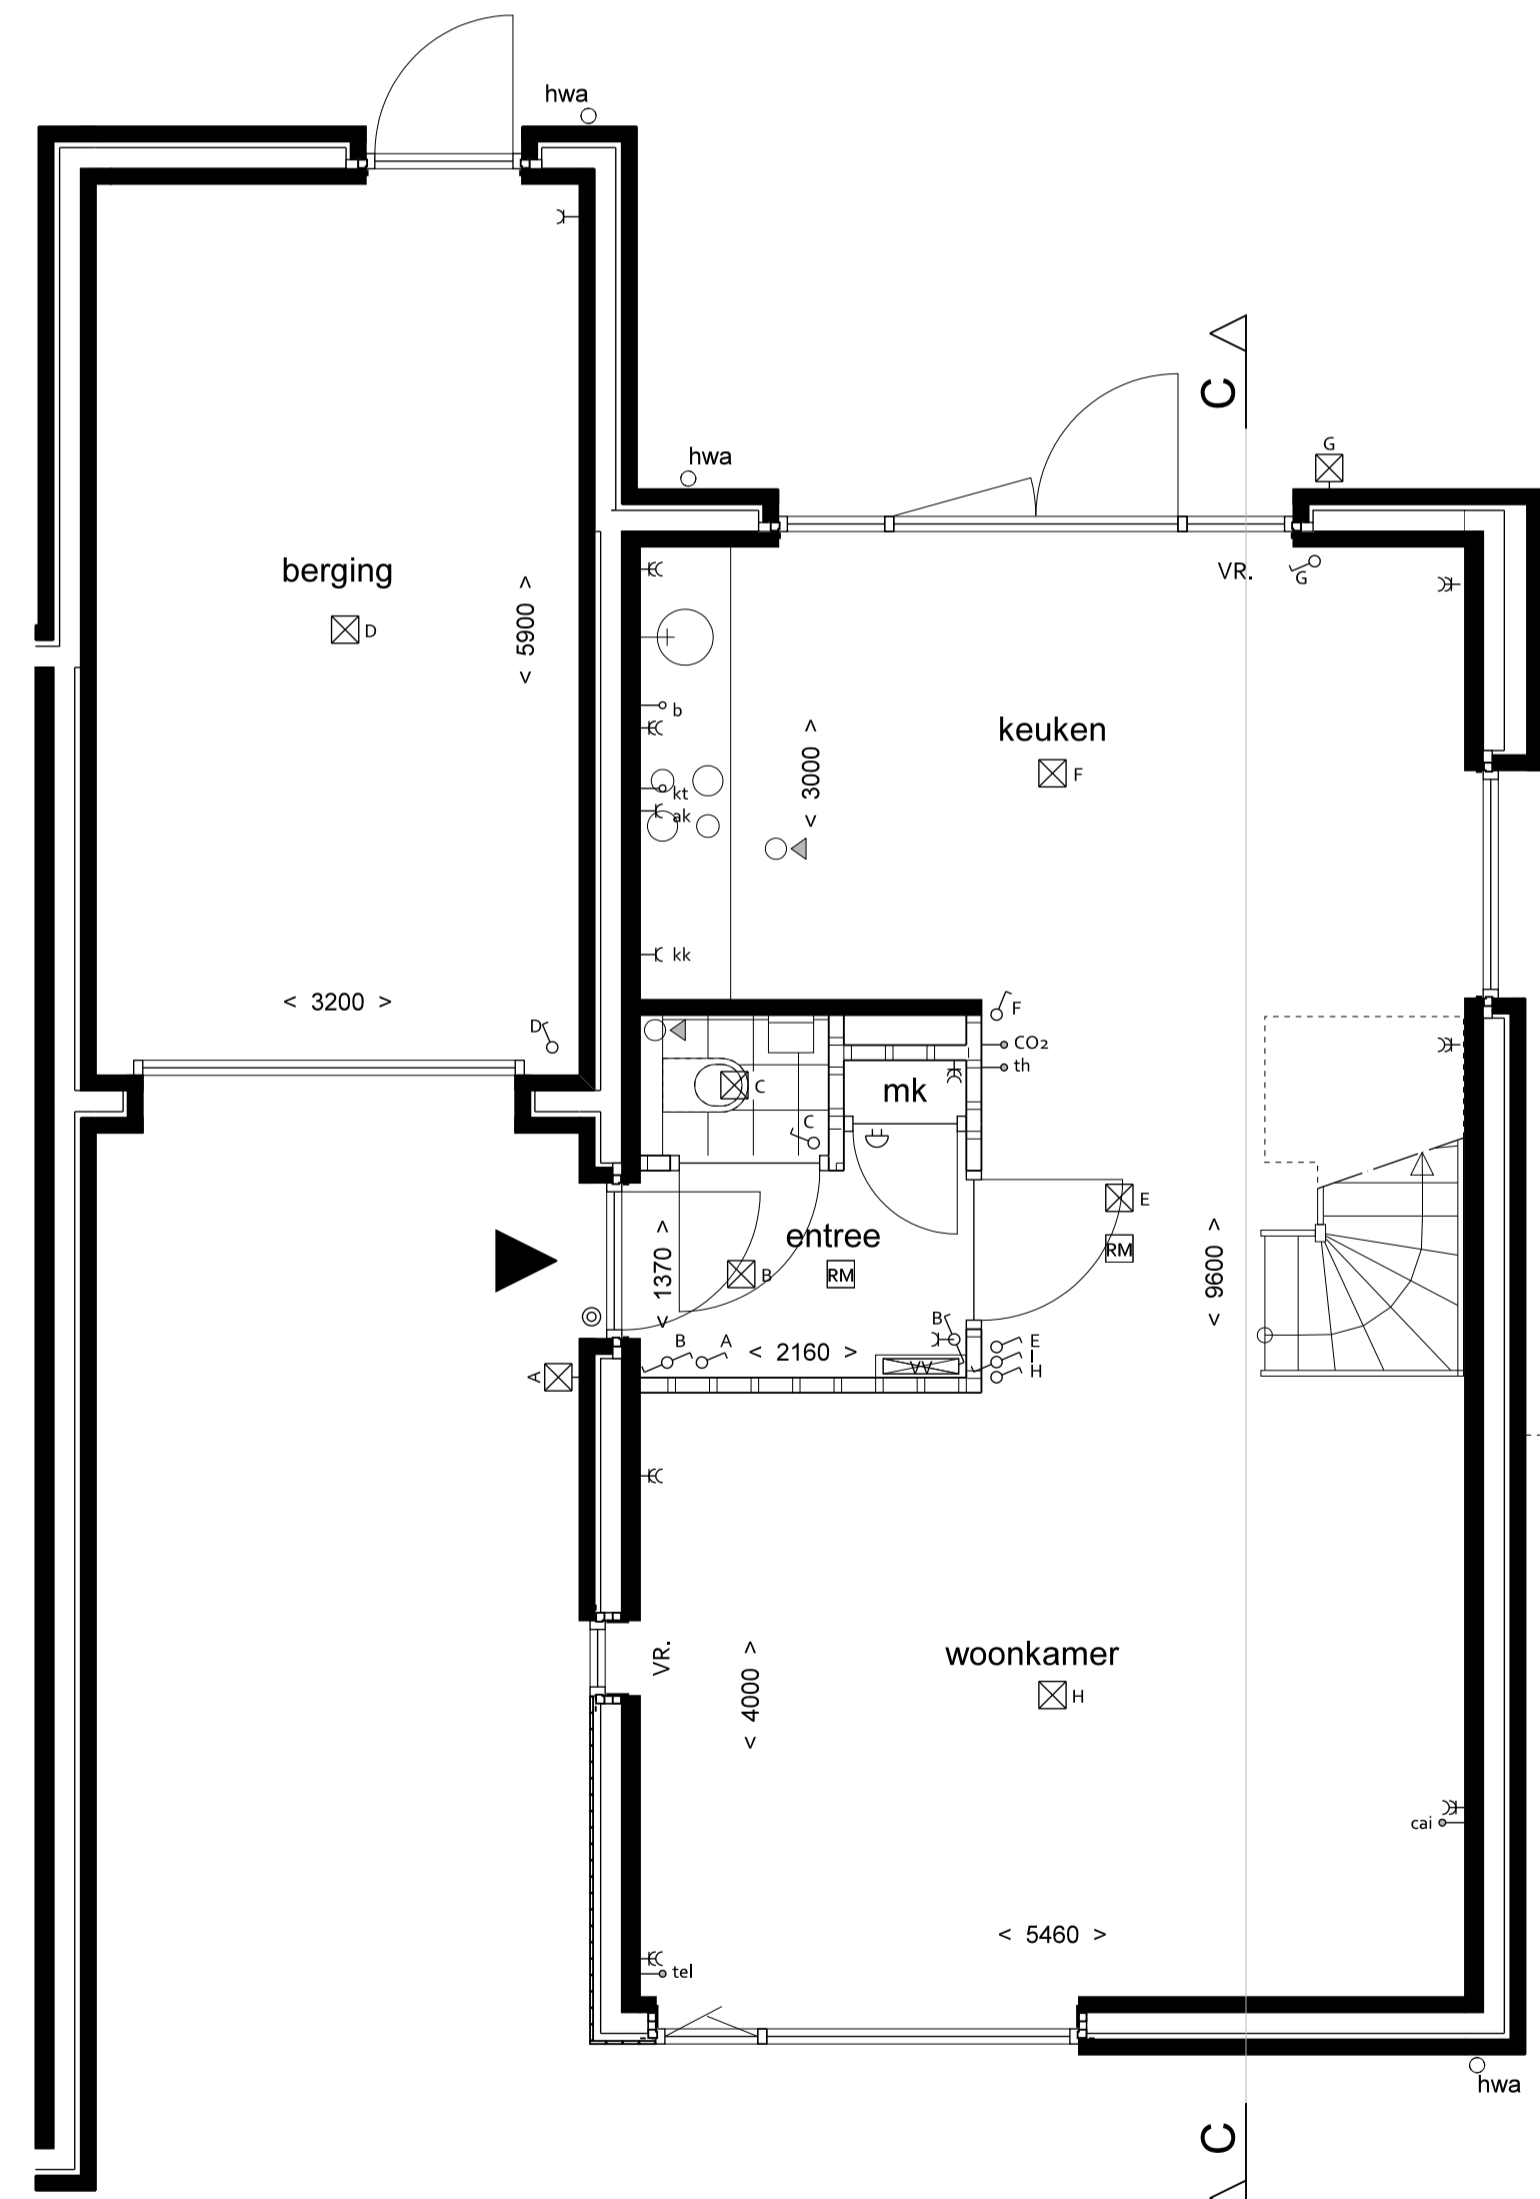

BEGANE GROND

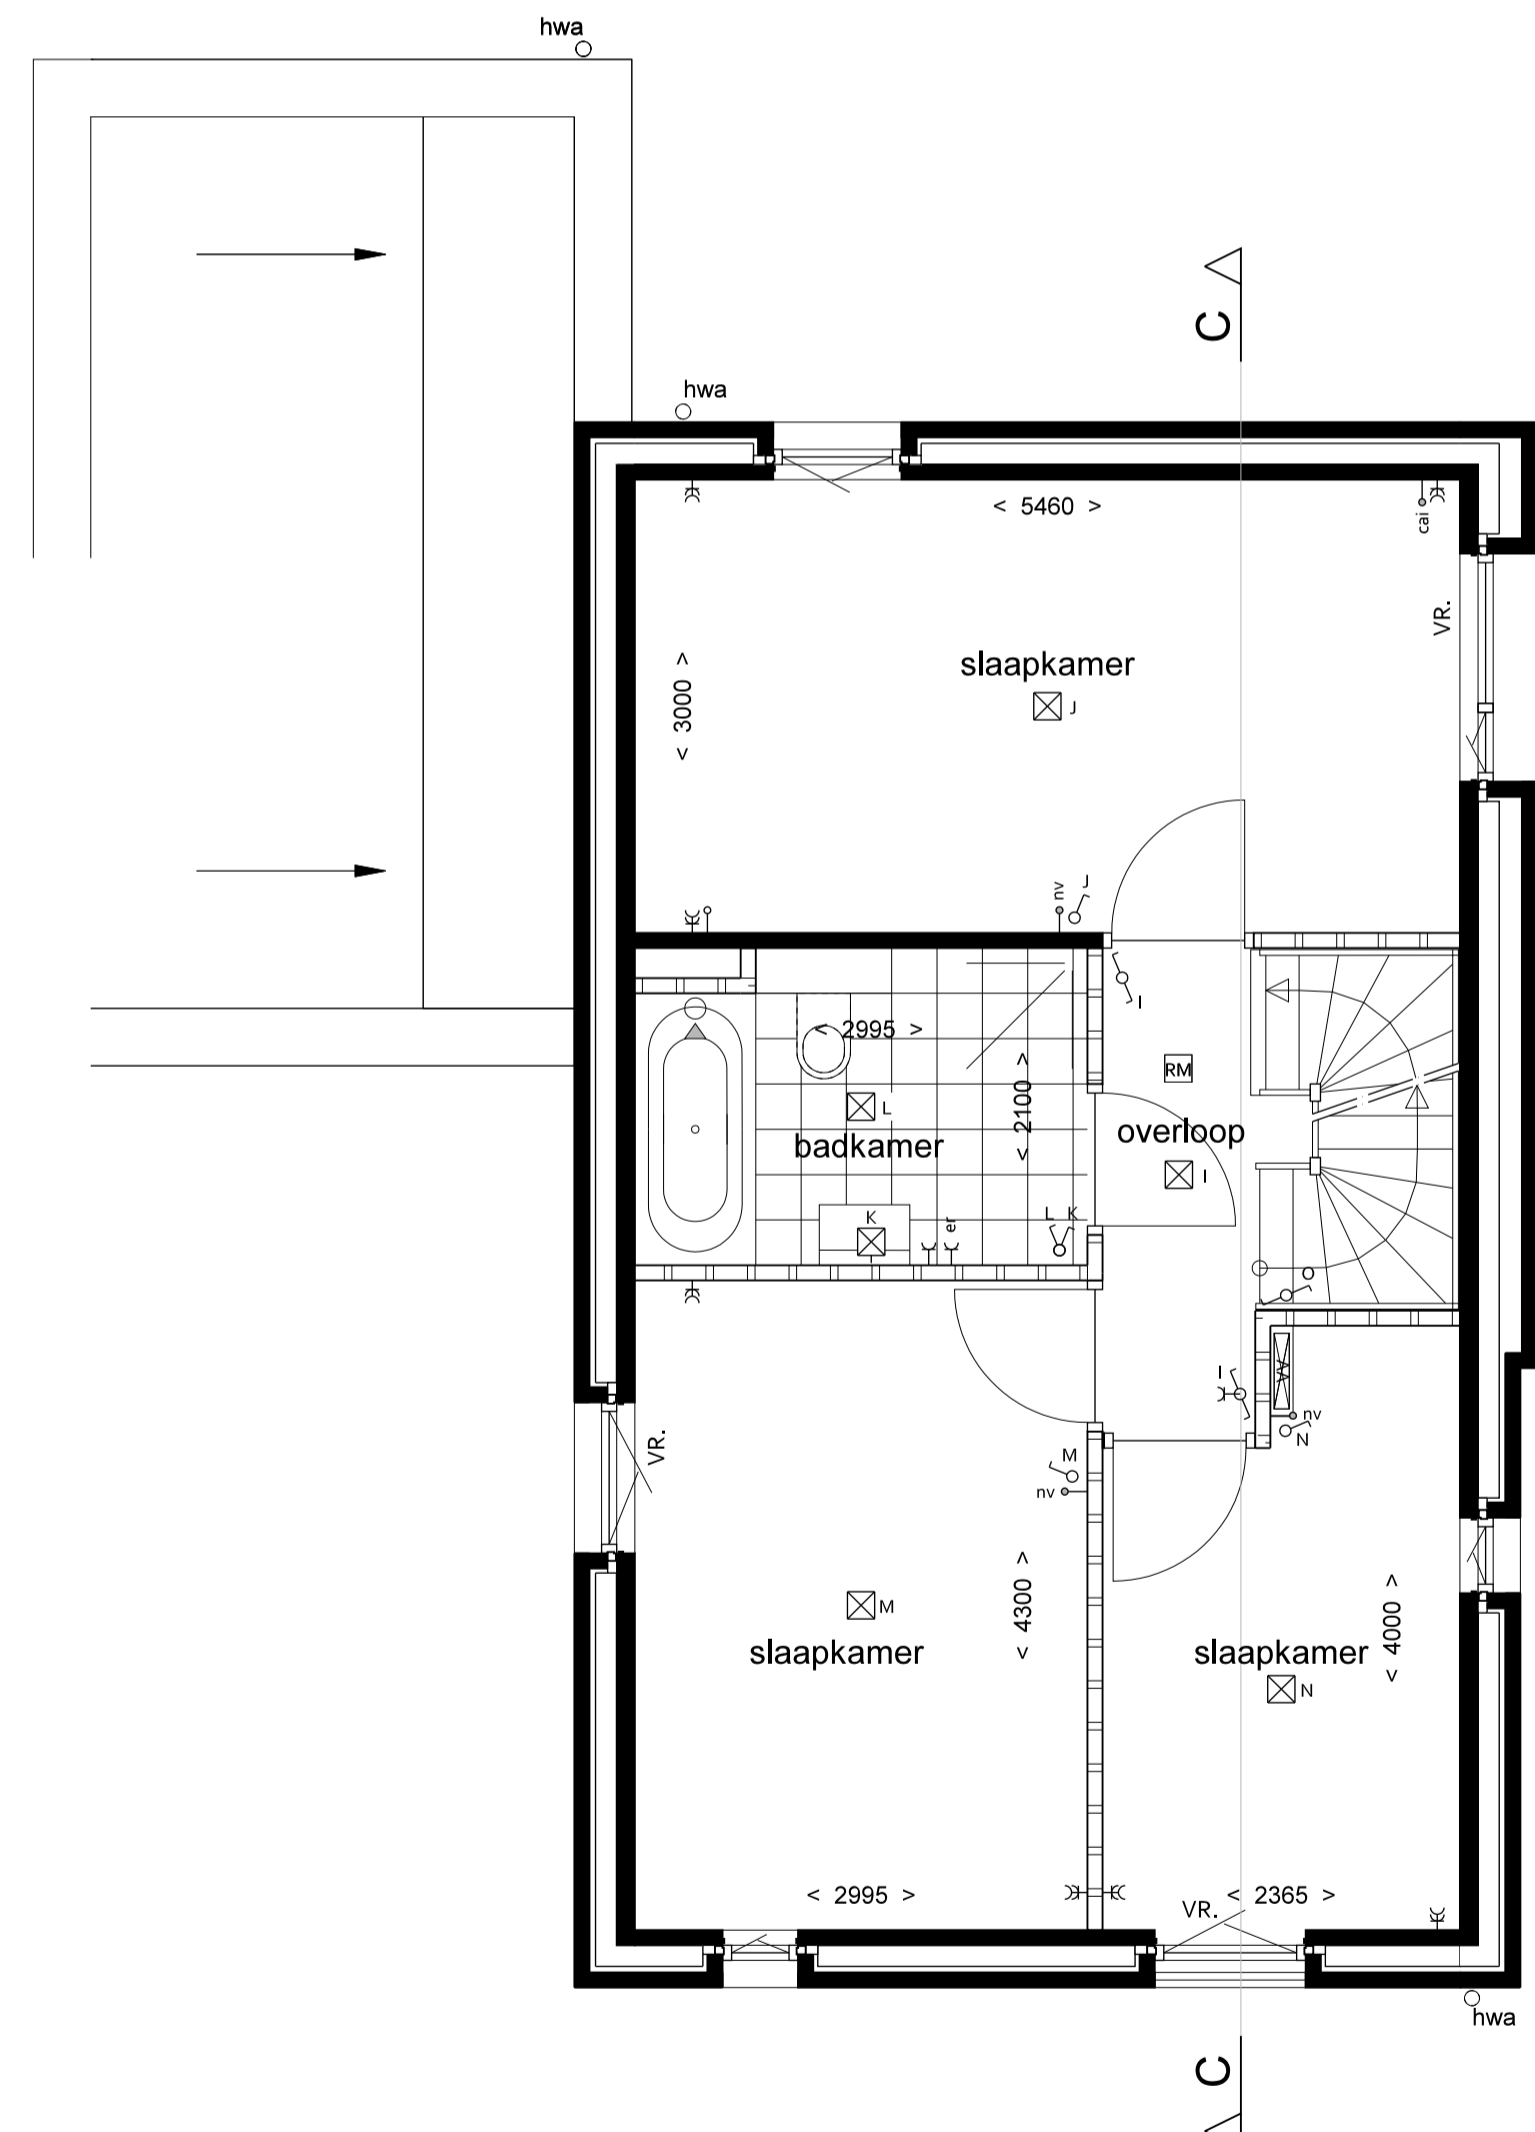

EERSTE VERDIEPING

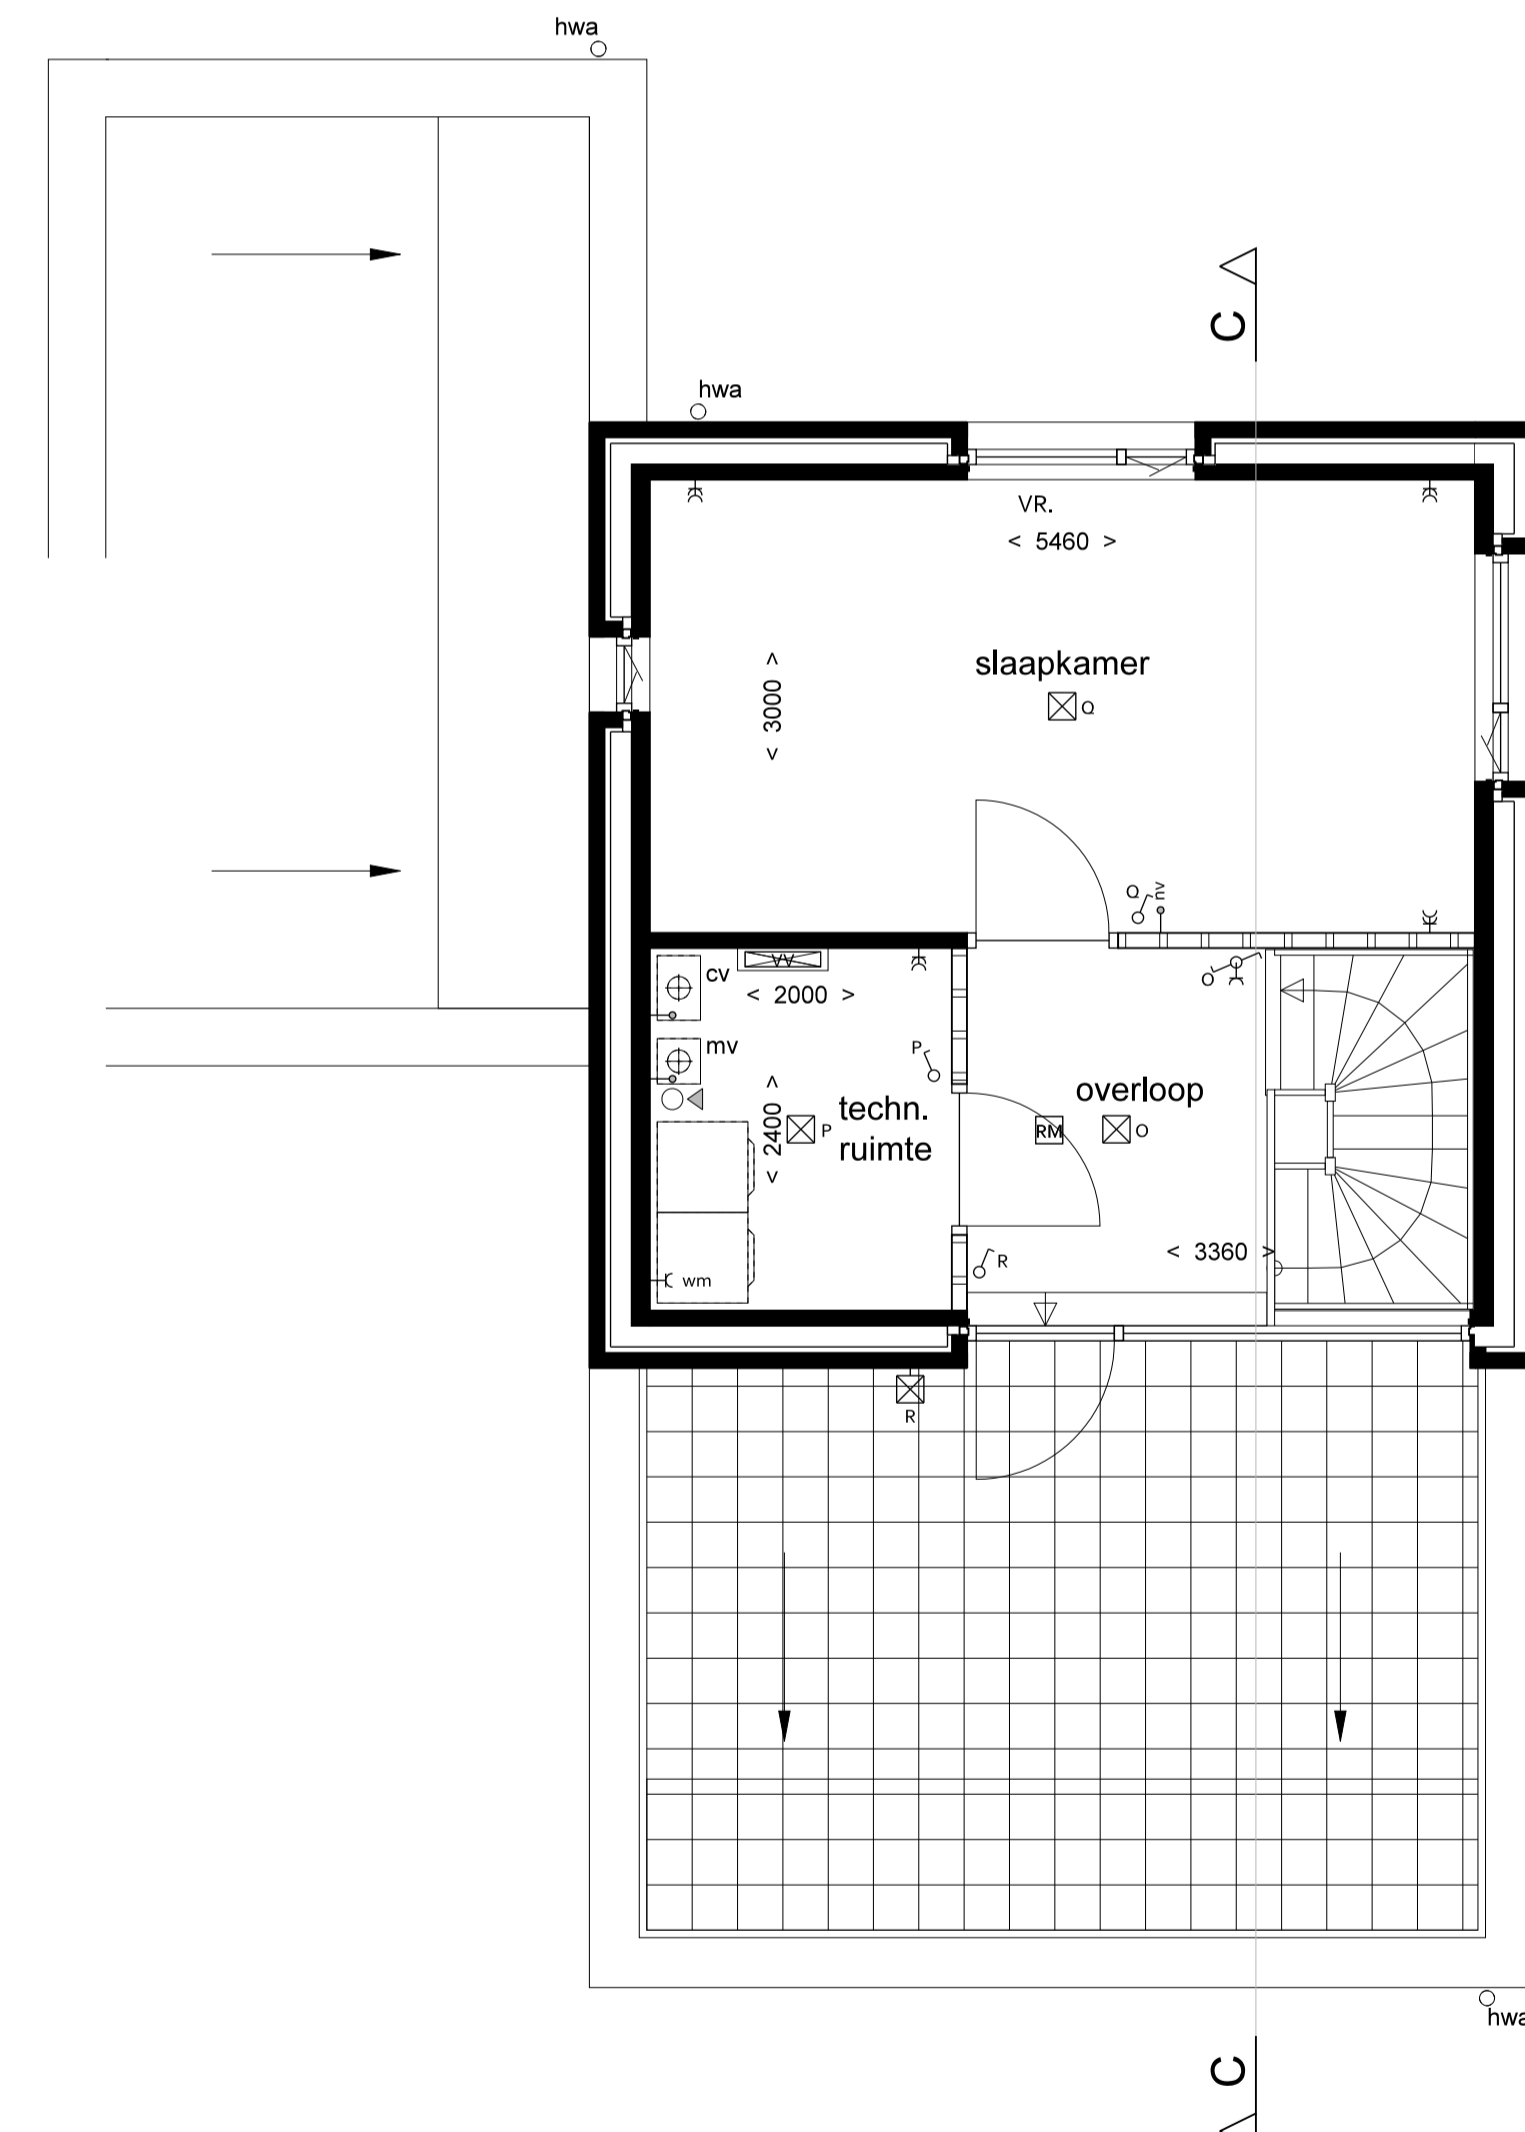

TWEDE VERDIEPING

RENVOOI MATERIALEN/ARCERINGEN

	kalkzandsteen/baksteen		gevelmetselwerk schoon:
	cellenbeton/lichte scheidingwand		kleur steen of KM-schema
	vloertegels		staand gevelmetselwerk schoon:
			kleur steen of KM-schema
			gevelmetselwerk gekleurd:
			kleur steen en keim of KM-schema
			houten deuren, verticaal:
			kleur of KM-schema

RENVOOI SYMBOLEN


	ventilatie-rooster boven kozijn
	cv-combiketel
	mechanische ventilatie-unit
	verdeler vloerverwarming
	bindeur met bovenlicht
	deurmaat 930, tenzij anders aangegeven
	regenwaterafvoer

E/W RENVOOI

	enkel-/dubbel wcd, geaard		leiding -bedraad		aansluitpunt kooktoestel
	schakelaar wissel (hotel-) schakelaar		leiding -onbedraad		aansluitpunt afzuigkap
	schakelaar mechanische ventilatie		plaats kamthermostaat		aansluitpunt koelkast
	plafondlichtpunt		aanstering mechanische ventilatie		aansluitpunt elektrische radiator
	wandlichtpunt		aansluitpunt mv box		aansluitpunt kabel
	aanduiding meterkast / spanning		aansluitpunt cv ketel		aansluitpunt telefoon
	deurbelddrukker / schel		aansluitpunt wasmachine / droger		
	rookmelder		naregeling vloerverwarming		
			aansluitpunt boiler		



fase: III
 kavelnr: P2.13
 kavelopp: 338,0 m²
 type: D

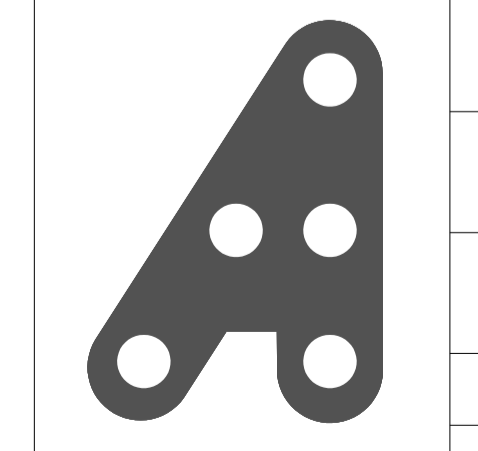

Wamberg 9 - 3388 SM - Berlicum
 T.071-690036
 hetburo@hb-az.nl

project	BOCAGE, ECHT - deelgebied P2/5/T		
fase	VERKOOPTEKENINGEN		
tekening	KAVEL P2.13		
datum	28-06-2018	schaal	1:50/1:100
gewijgd A		formaat	A1+
gewijgd B		werk	289-B
gewijgd C		blad	289-B VT-P2.13
gewijgd D			