





DOORSNEDE AA

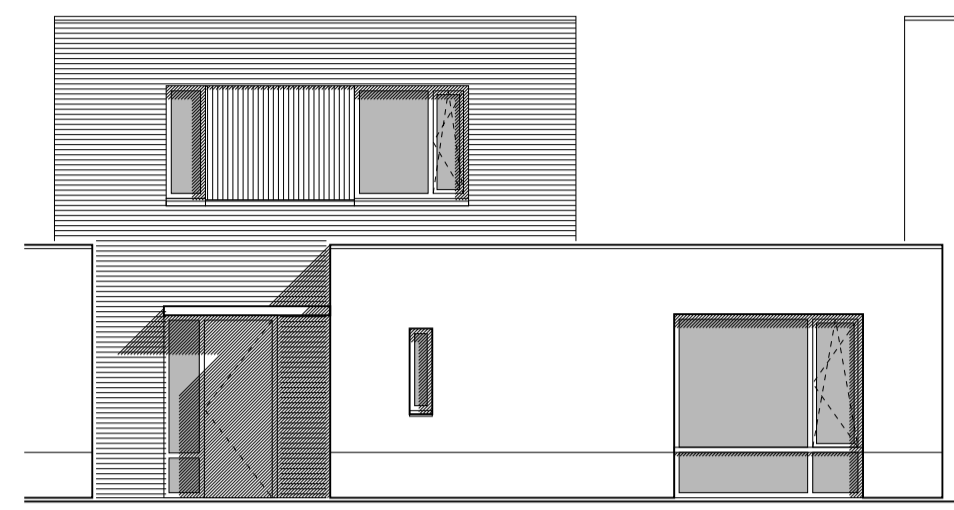


VOORGEVEL

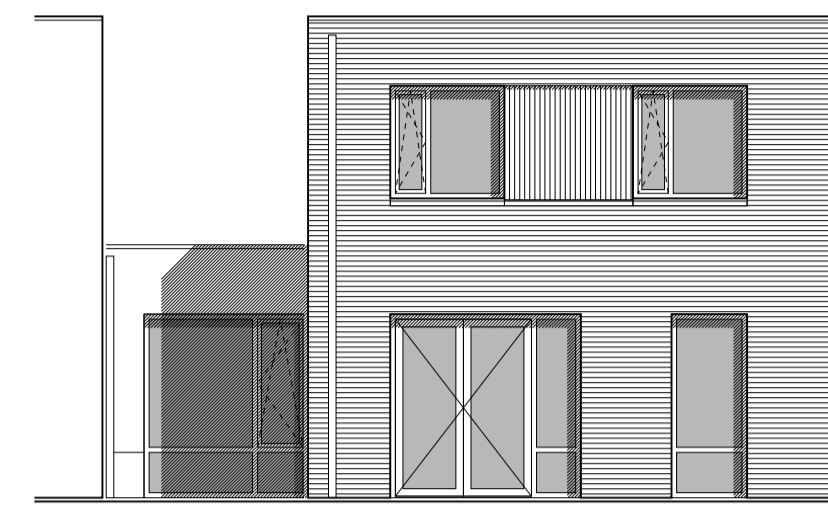

ACHTERGEVEL

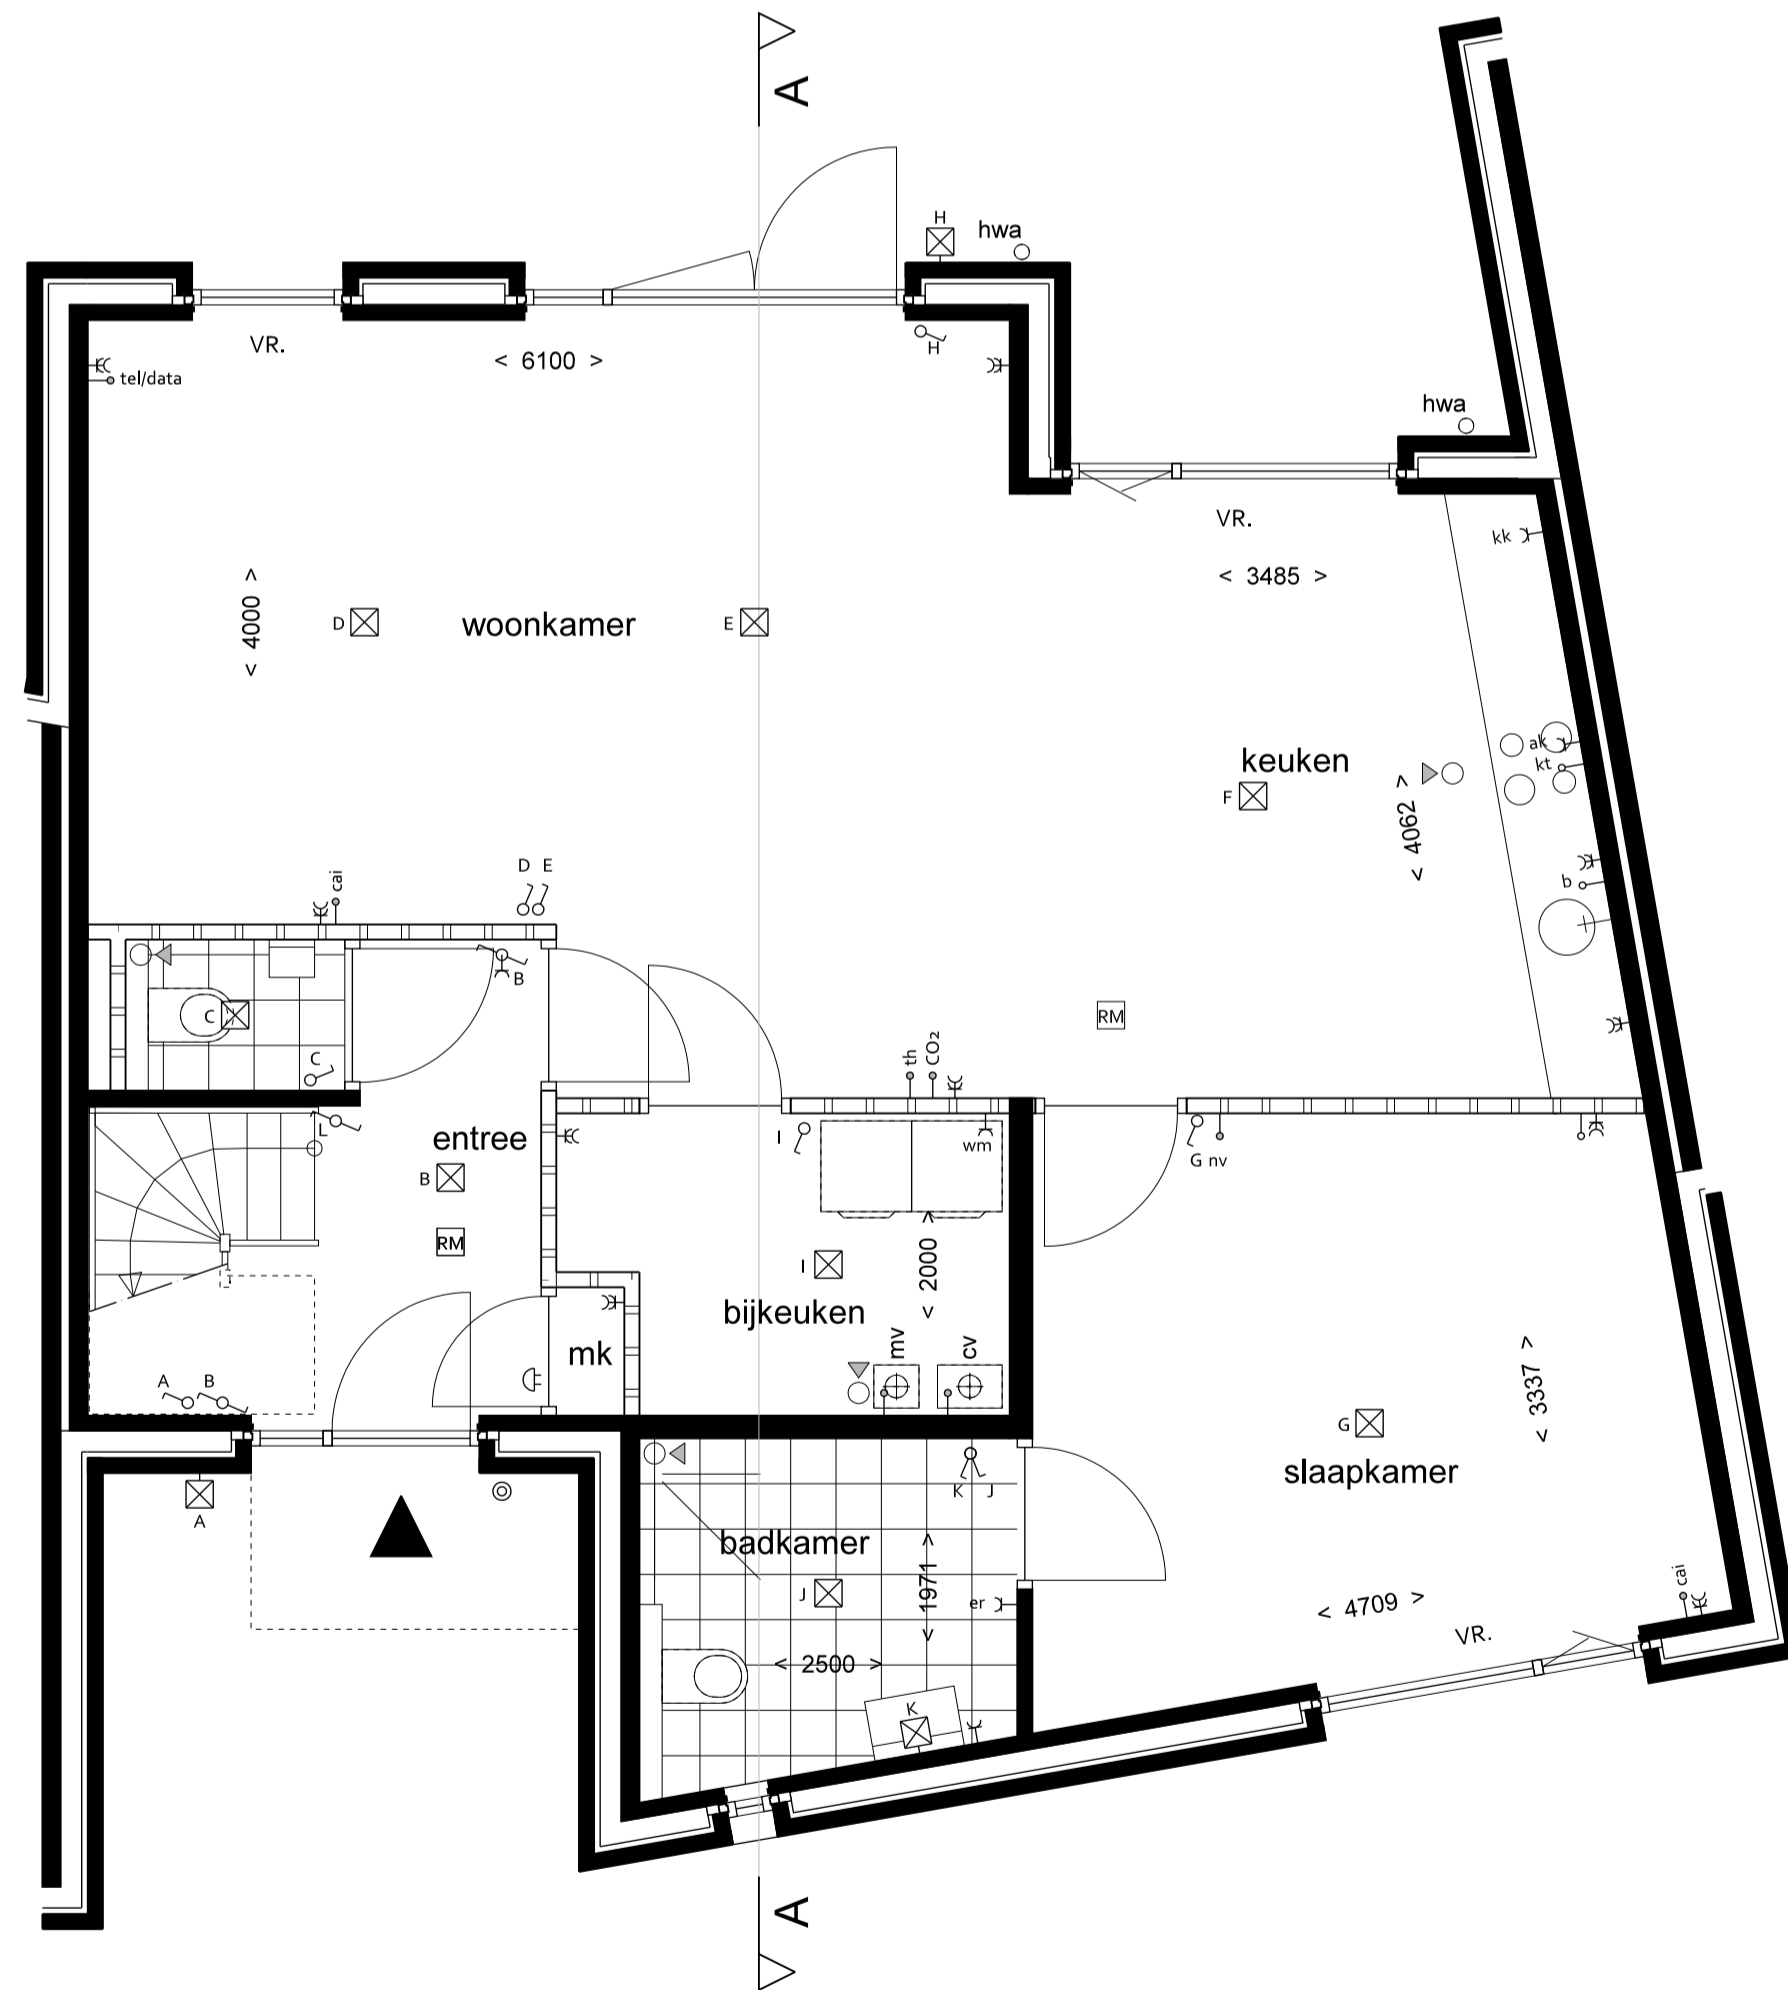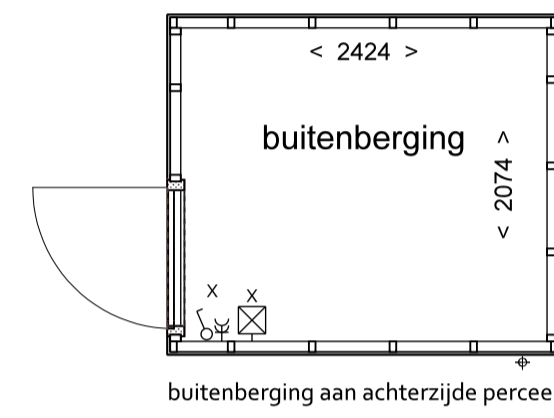

BEGANE GROND

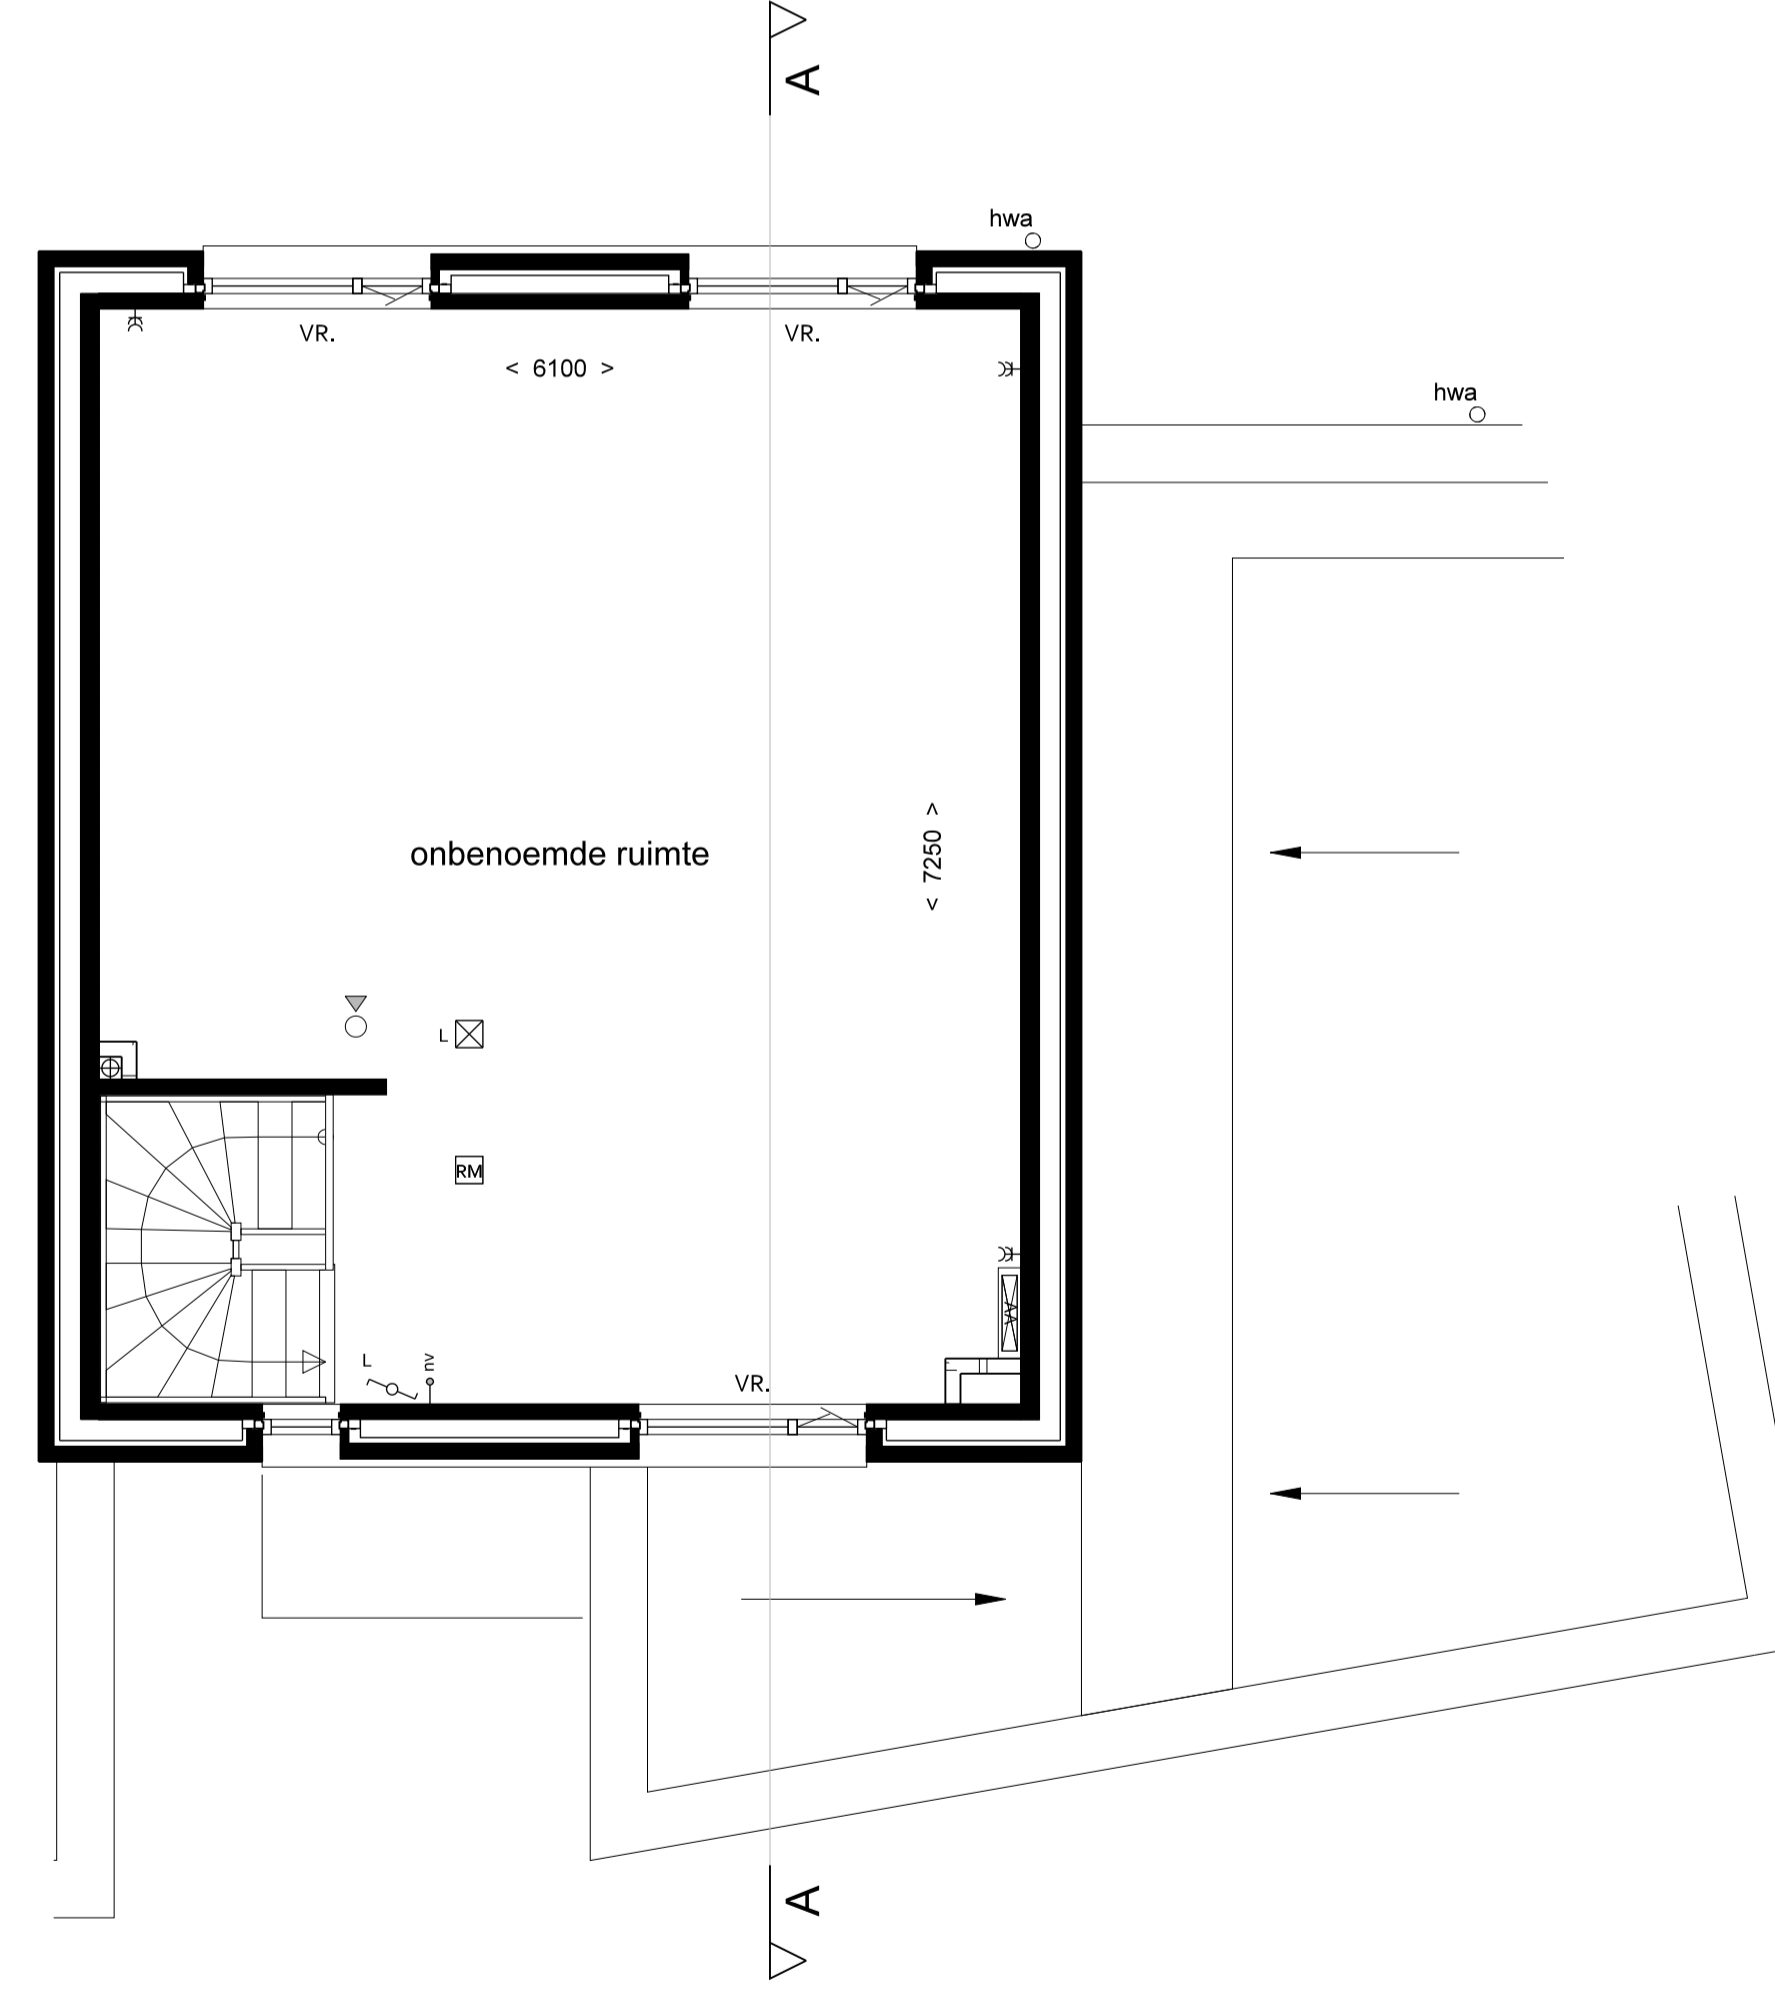

EERSTE VERDIEPING

RENVOOI MATERIALEN/ARCERINGEN

	kalkzandsteen/baksteen		gevelmetselwerk schoon: kleur steen cf KM-schema
	cellenbeton/lichte scheidingwand		staand gevelmetselwerk schoon: kleur steen cf KM-schema
	vloertegels		gevelmetselwerk gekeimd: kleur steen en keim cf KM-schema
			houten delen, verticaal: kleur cf KM-schema

RENVOOI SYMBOLEN

	ventilatorrooster boven kozijn
	cv-combiketel
	mechanische ventilatie-unit
	verdelers vloerverwarming
	binnendeur met bovenlicht deurmaat g30, tenzij anders aangegeven
	regenwaterafvoer

E/W RENVOOI

	enkel-/dubbel wcd. gaard		leiding - onbedraad		aansluitpunt kooktoestel
	enkel-/dubbele schakelaar		plaats kamerthermostaat		aansluitpunt afzuigkap
	wissel- (hotel-) schakelaar		aansluitpunt mv box		aansluitpunt elektrische radiator
	schakelaar mechanische ventilatie		aansluitpunt cv ketel		aansluitpunt kabel
	plafondlichtpunt		aansluitpunt wasmachine / droger		aansluitpunt telefoon
	wandlichtpunt		naregeling vloerverwarming		
	aanduiding meterkast / spanning		aansluitpunt boiler		
	deurbelddrukker / schel				
	rookmelder				



fase: III
kavelnr: T.13
kavelopp: 227,2 m²
type: B



Wamberg 5 - 5258 SM - Berlicum
T.073-690036
hetburo@hb-a.nl

project	BOCAGE, ECHT - deelgebied P2/S/T		
fase	VERKOOPTOKENINGEN		
tekening	KAVEL T.13		
datum	28-06-2018	schaal	1:50/1:100
gewijzigd A		formaat	A1
gewijzigd B		werk	289-B
gewijzigd C		blad	289-B VT-T.13
gewijzigd D			