



DOORSNEDE DD

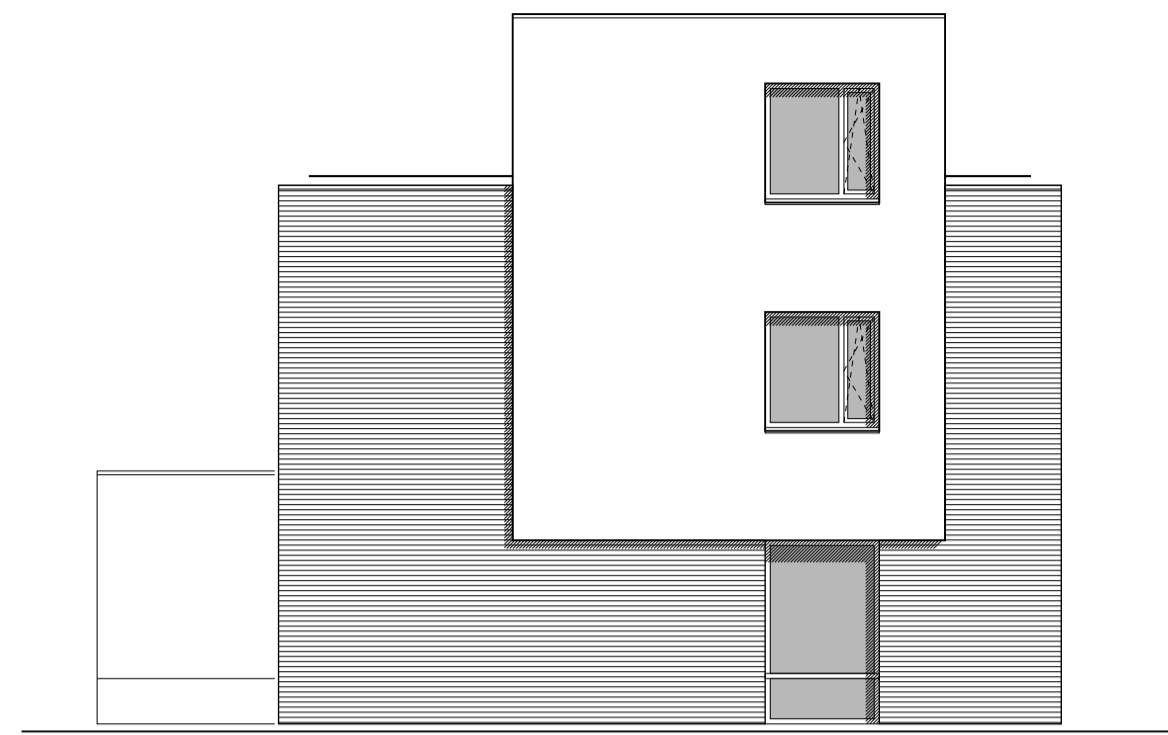


LINKER ZIJGEVEL

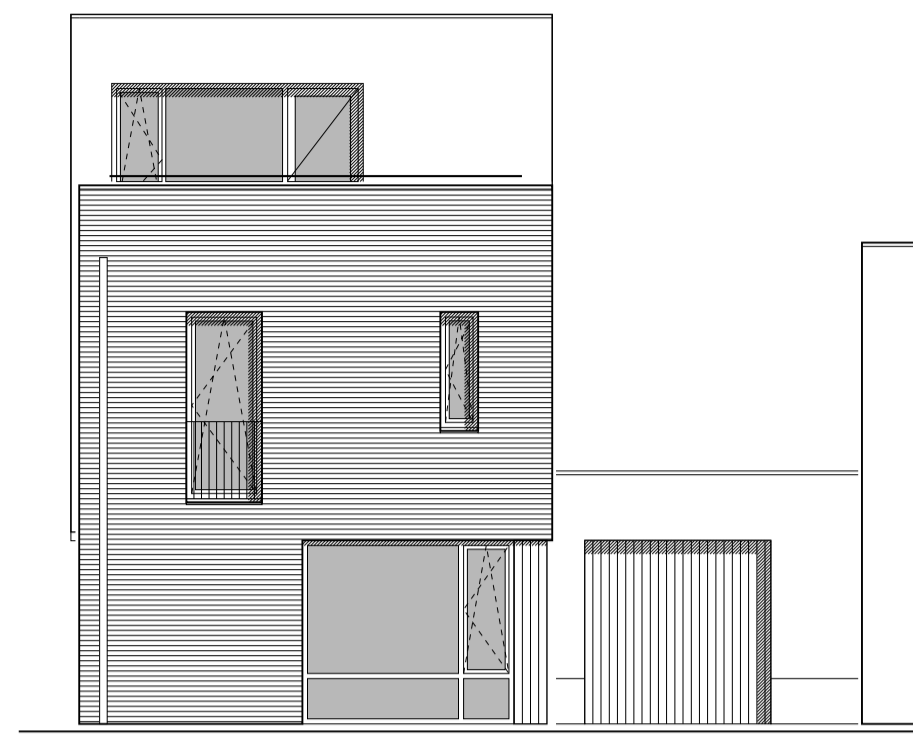


VOORGEVEL




RECHTER ZIJGEVEL

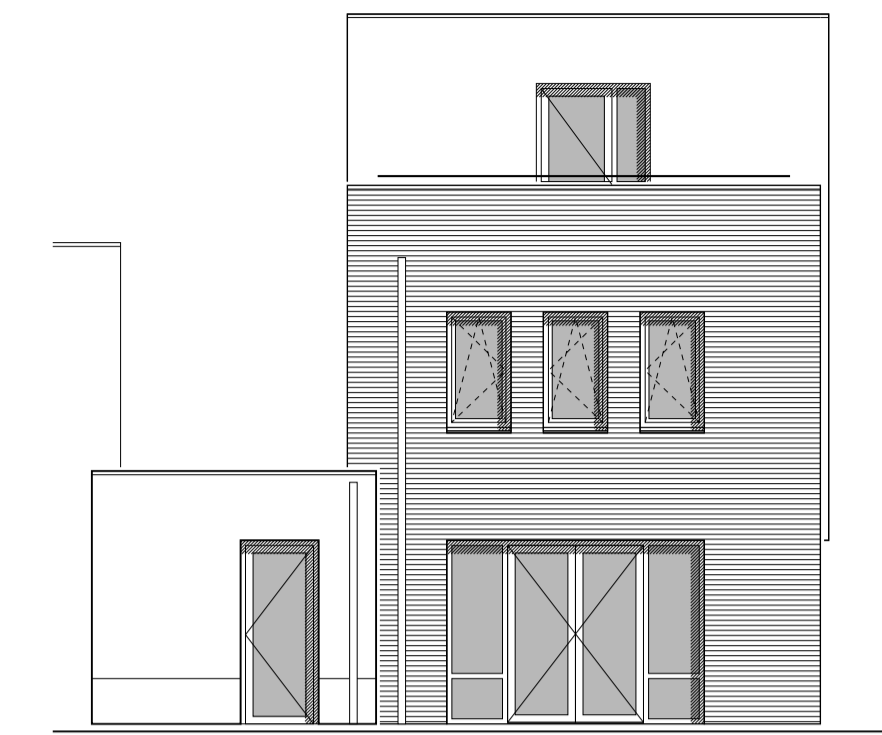


ACHTERGEVEL

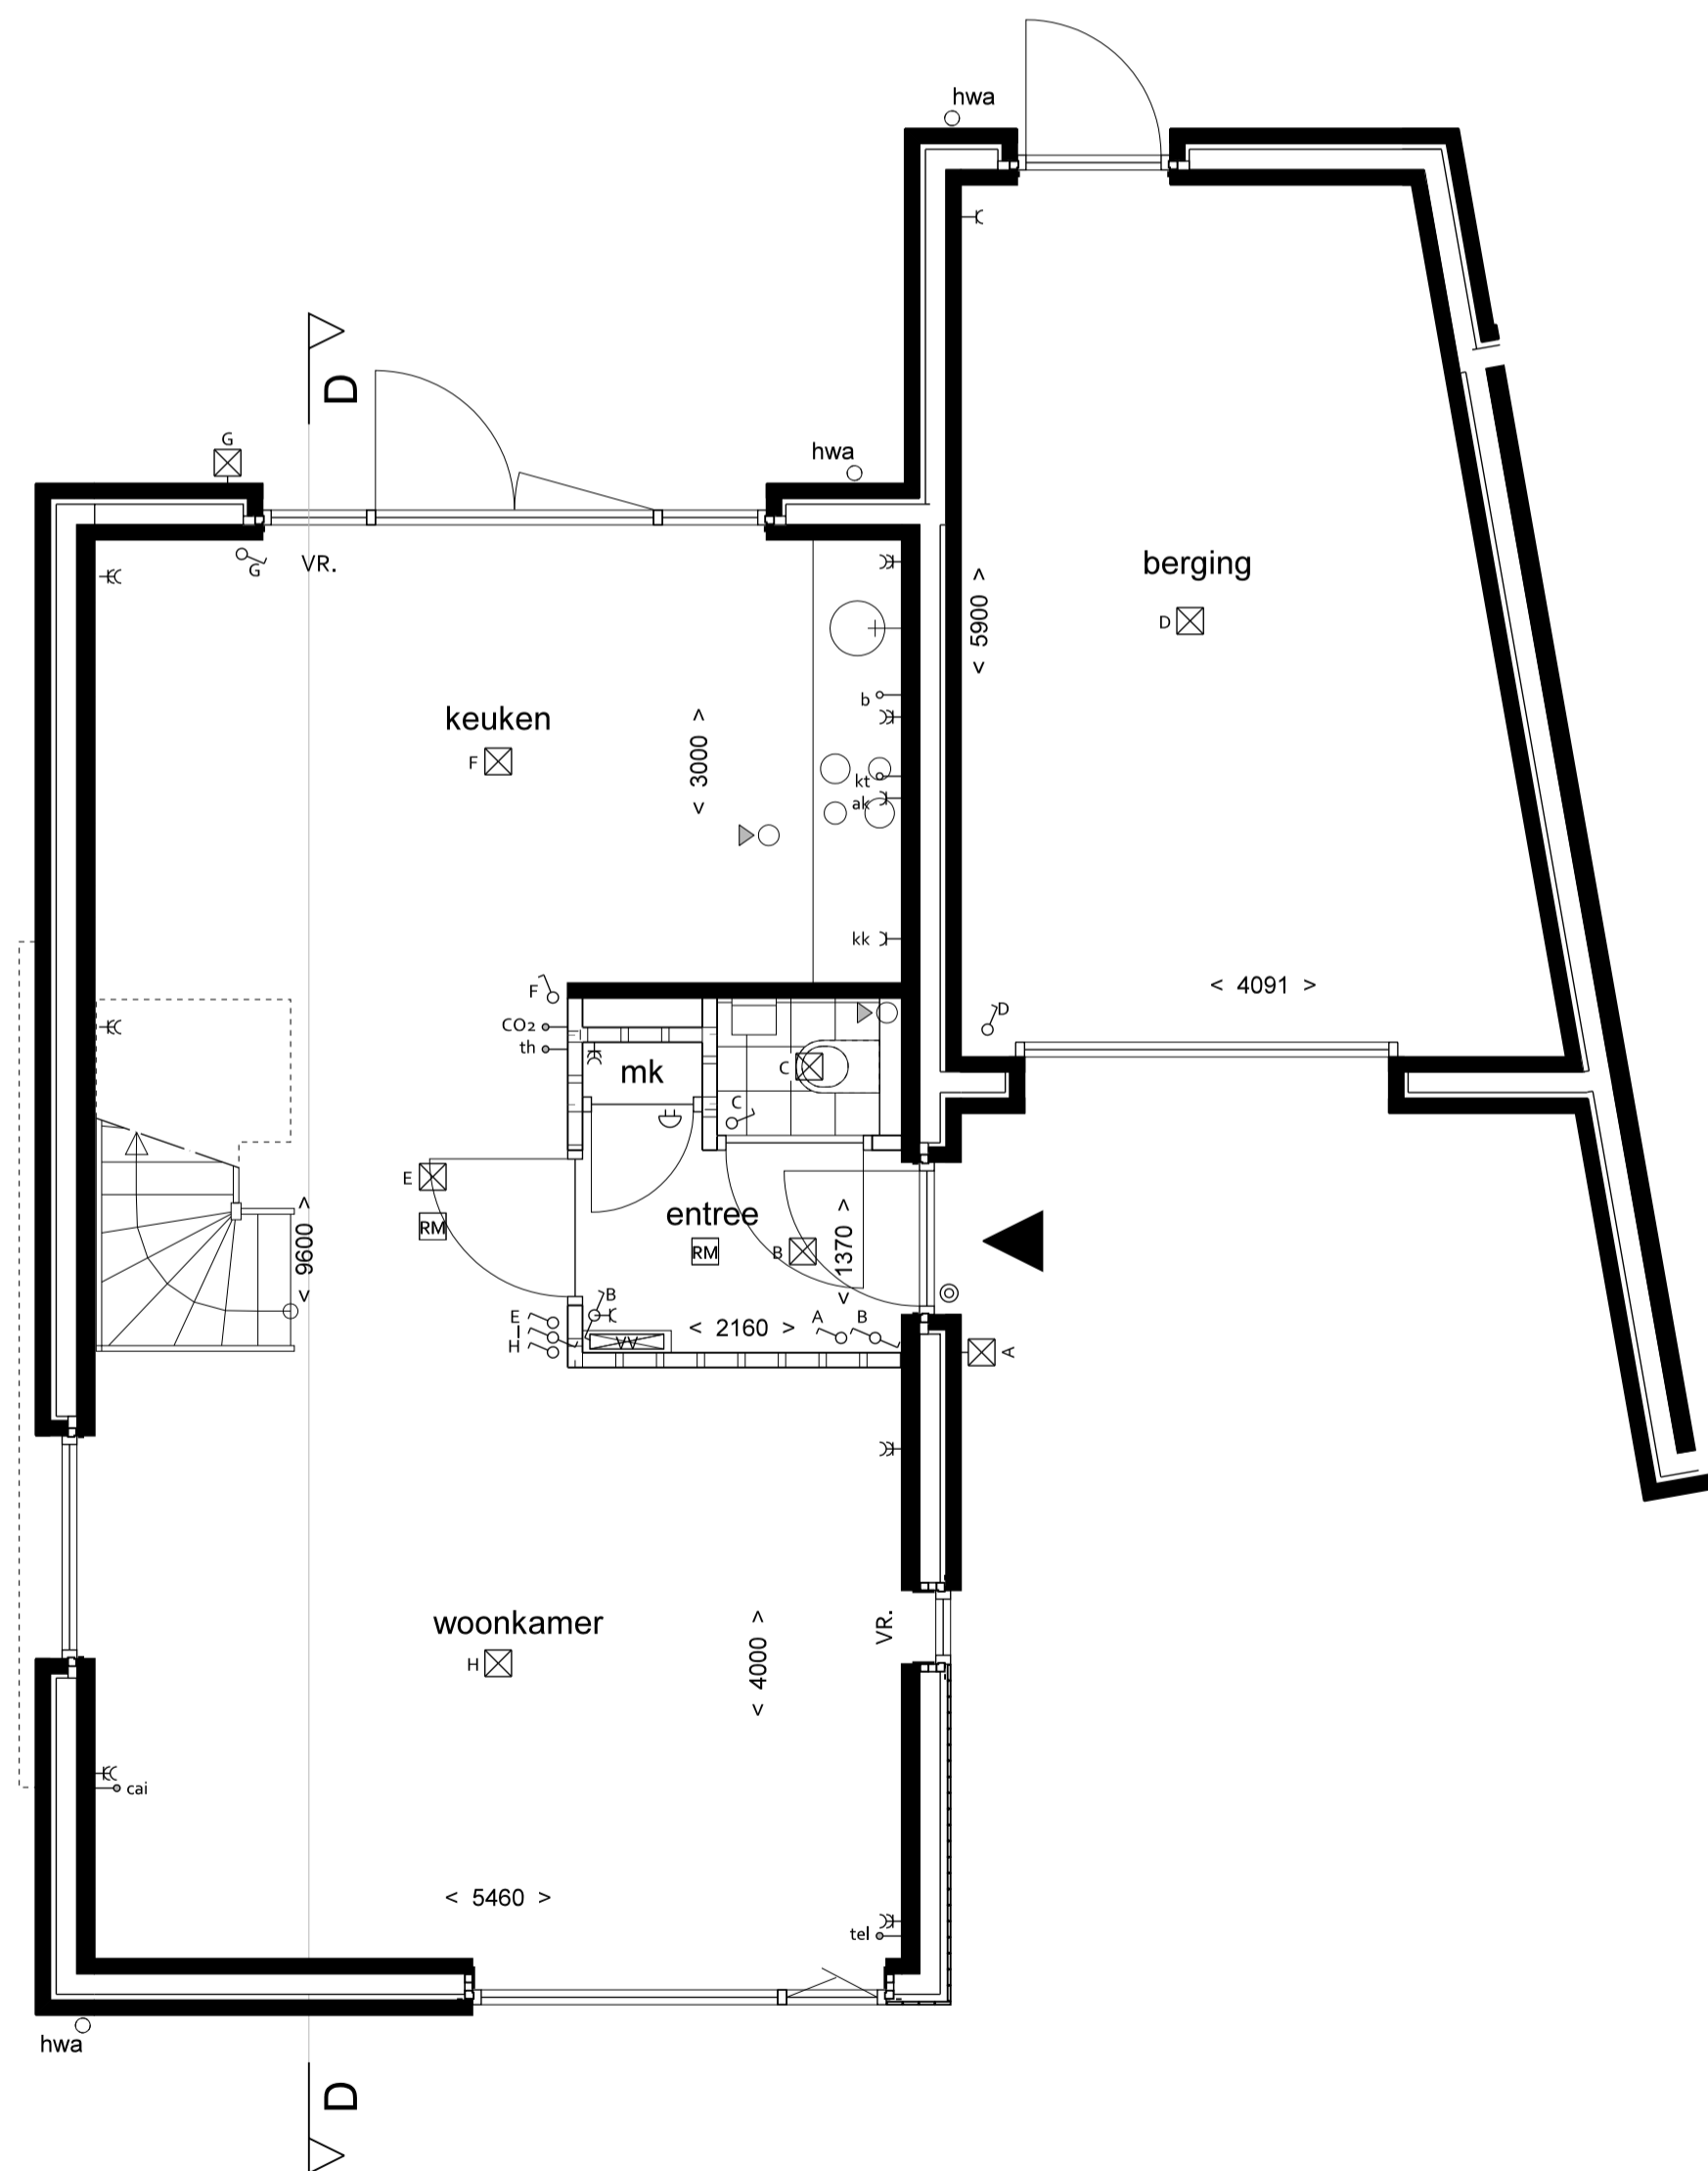

BEGANE GROND

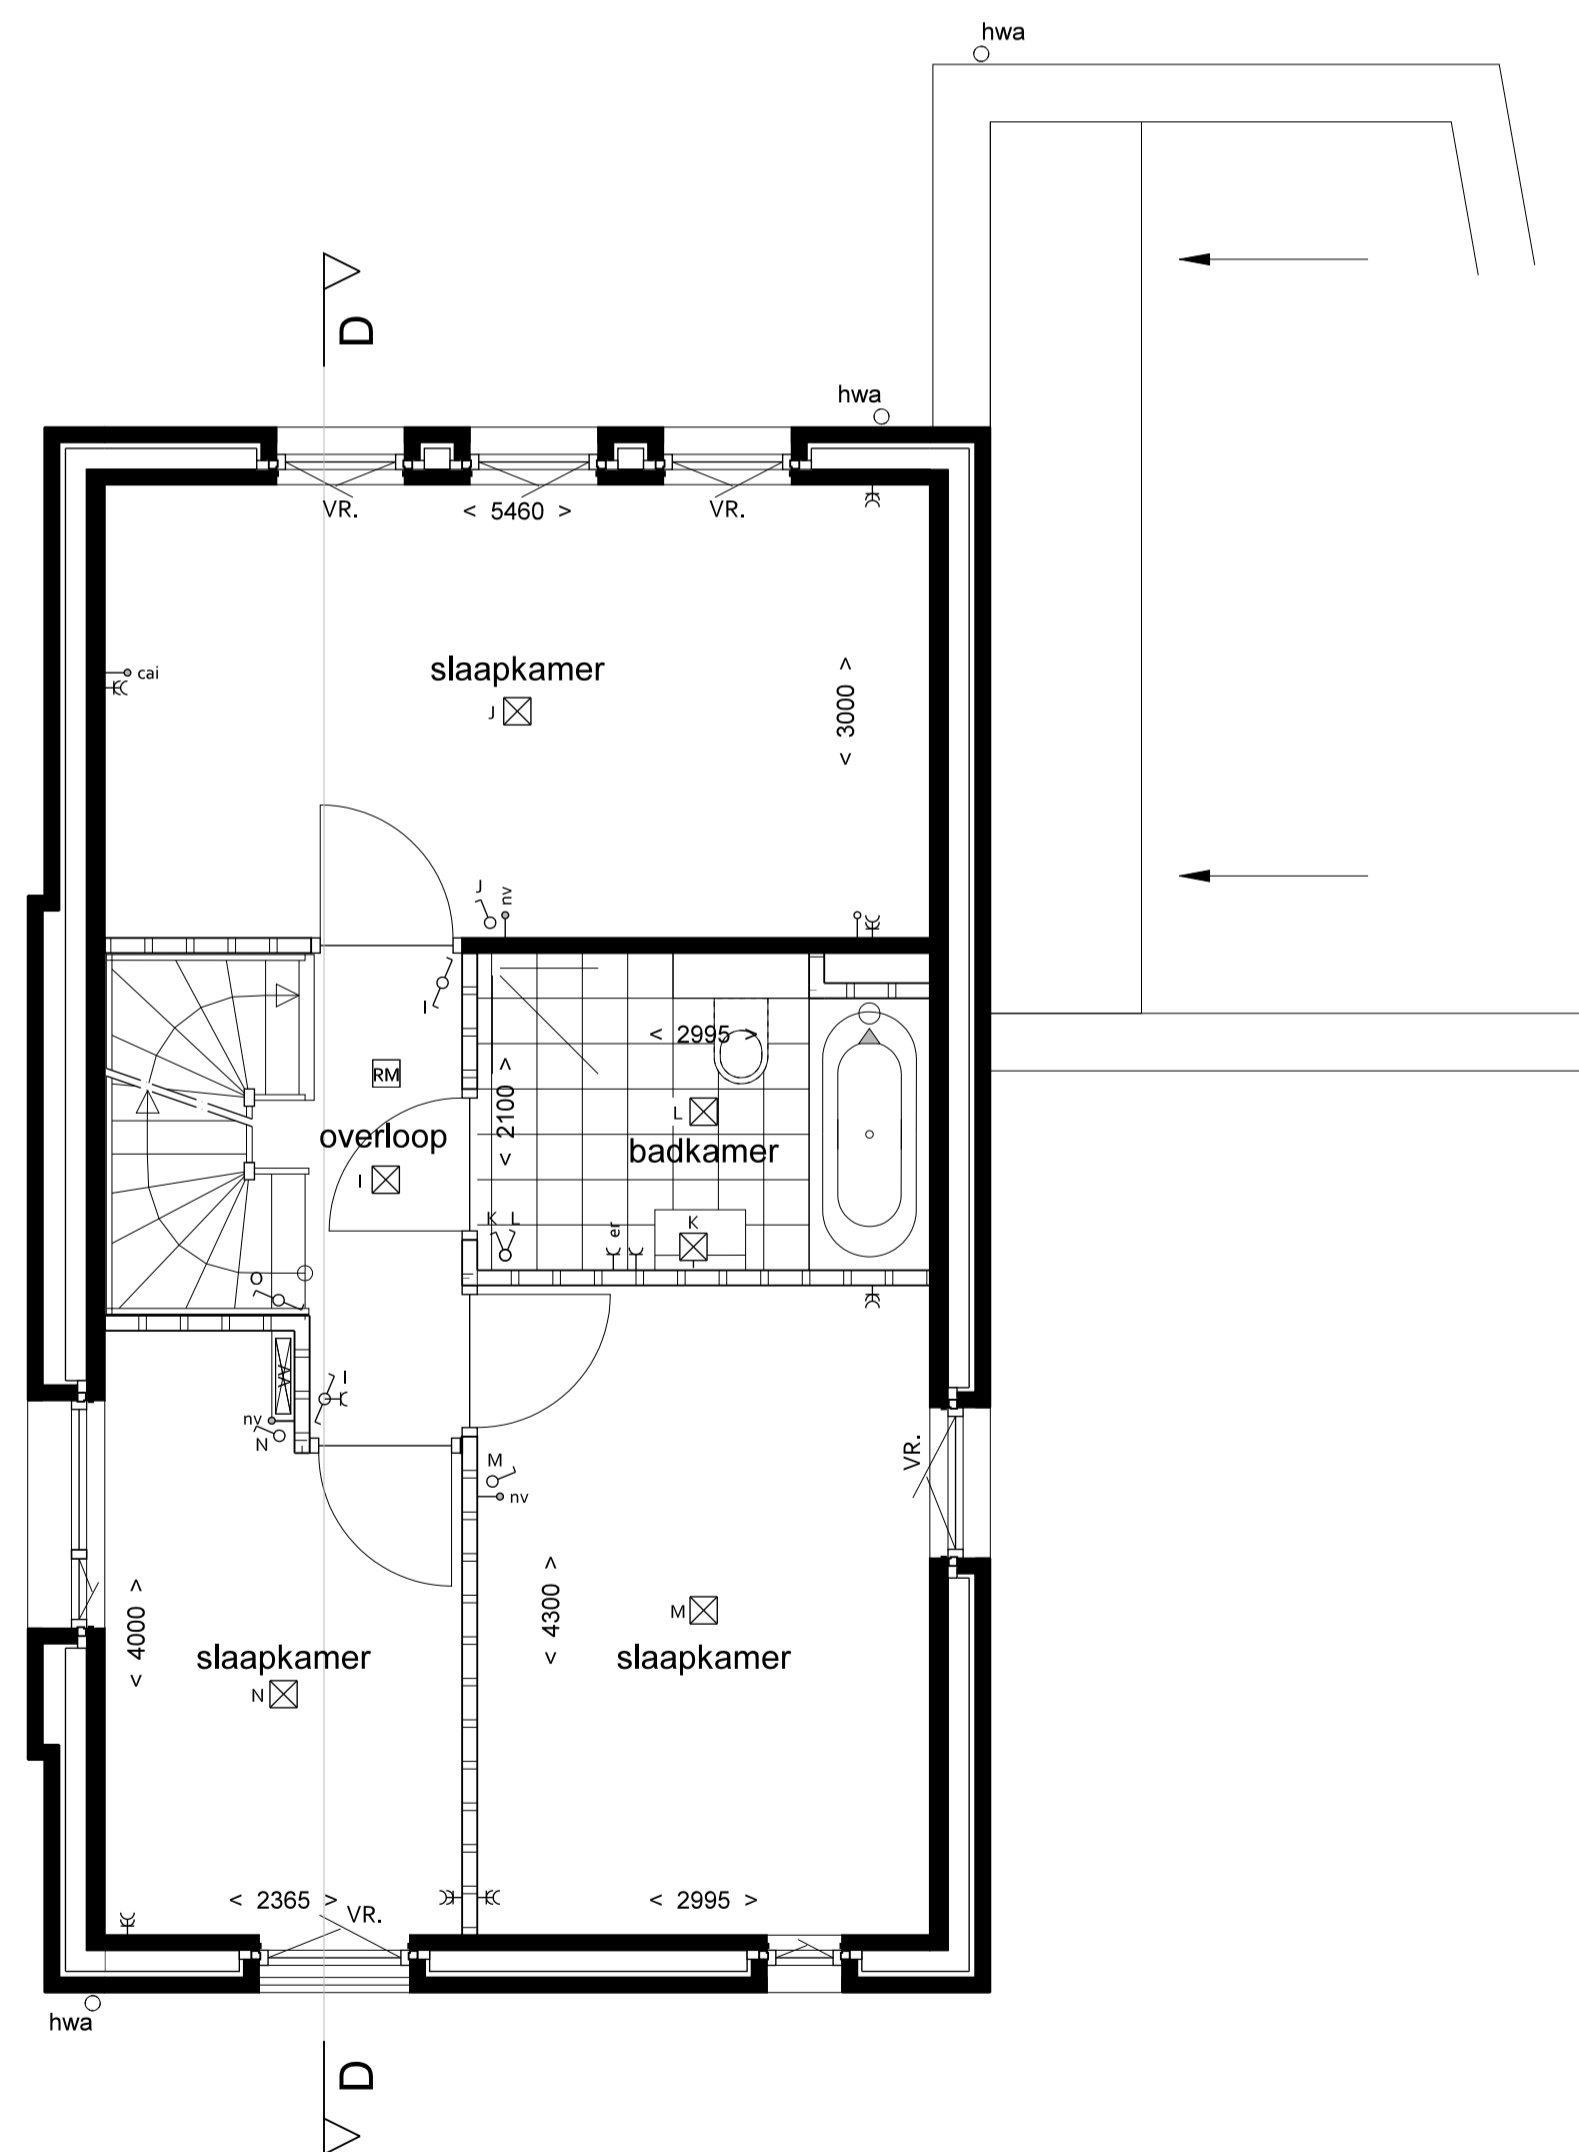

EERSTE VERDIEPING

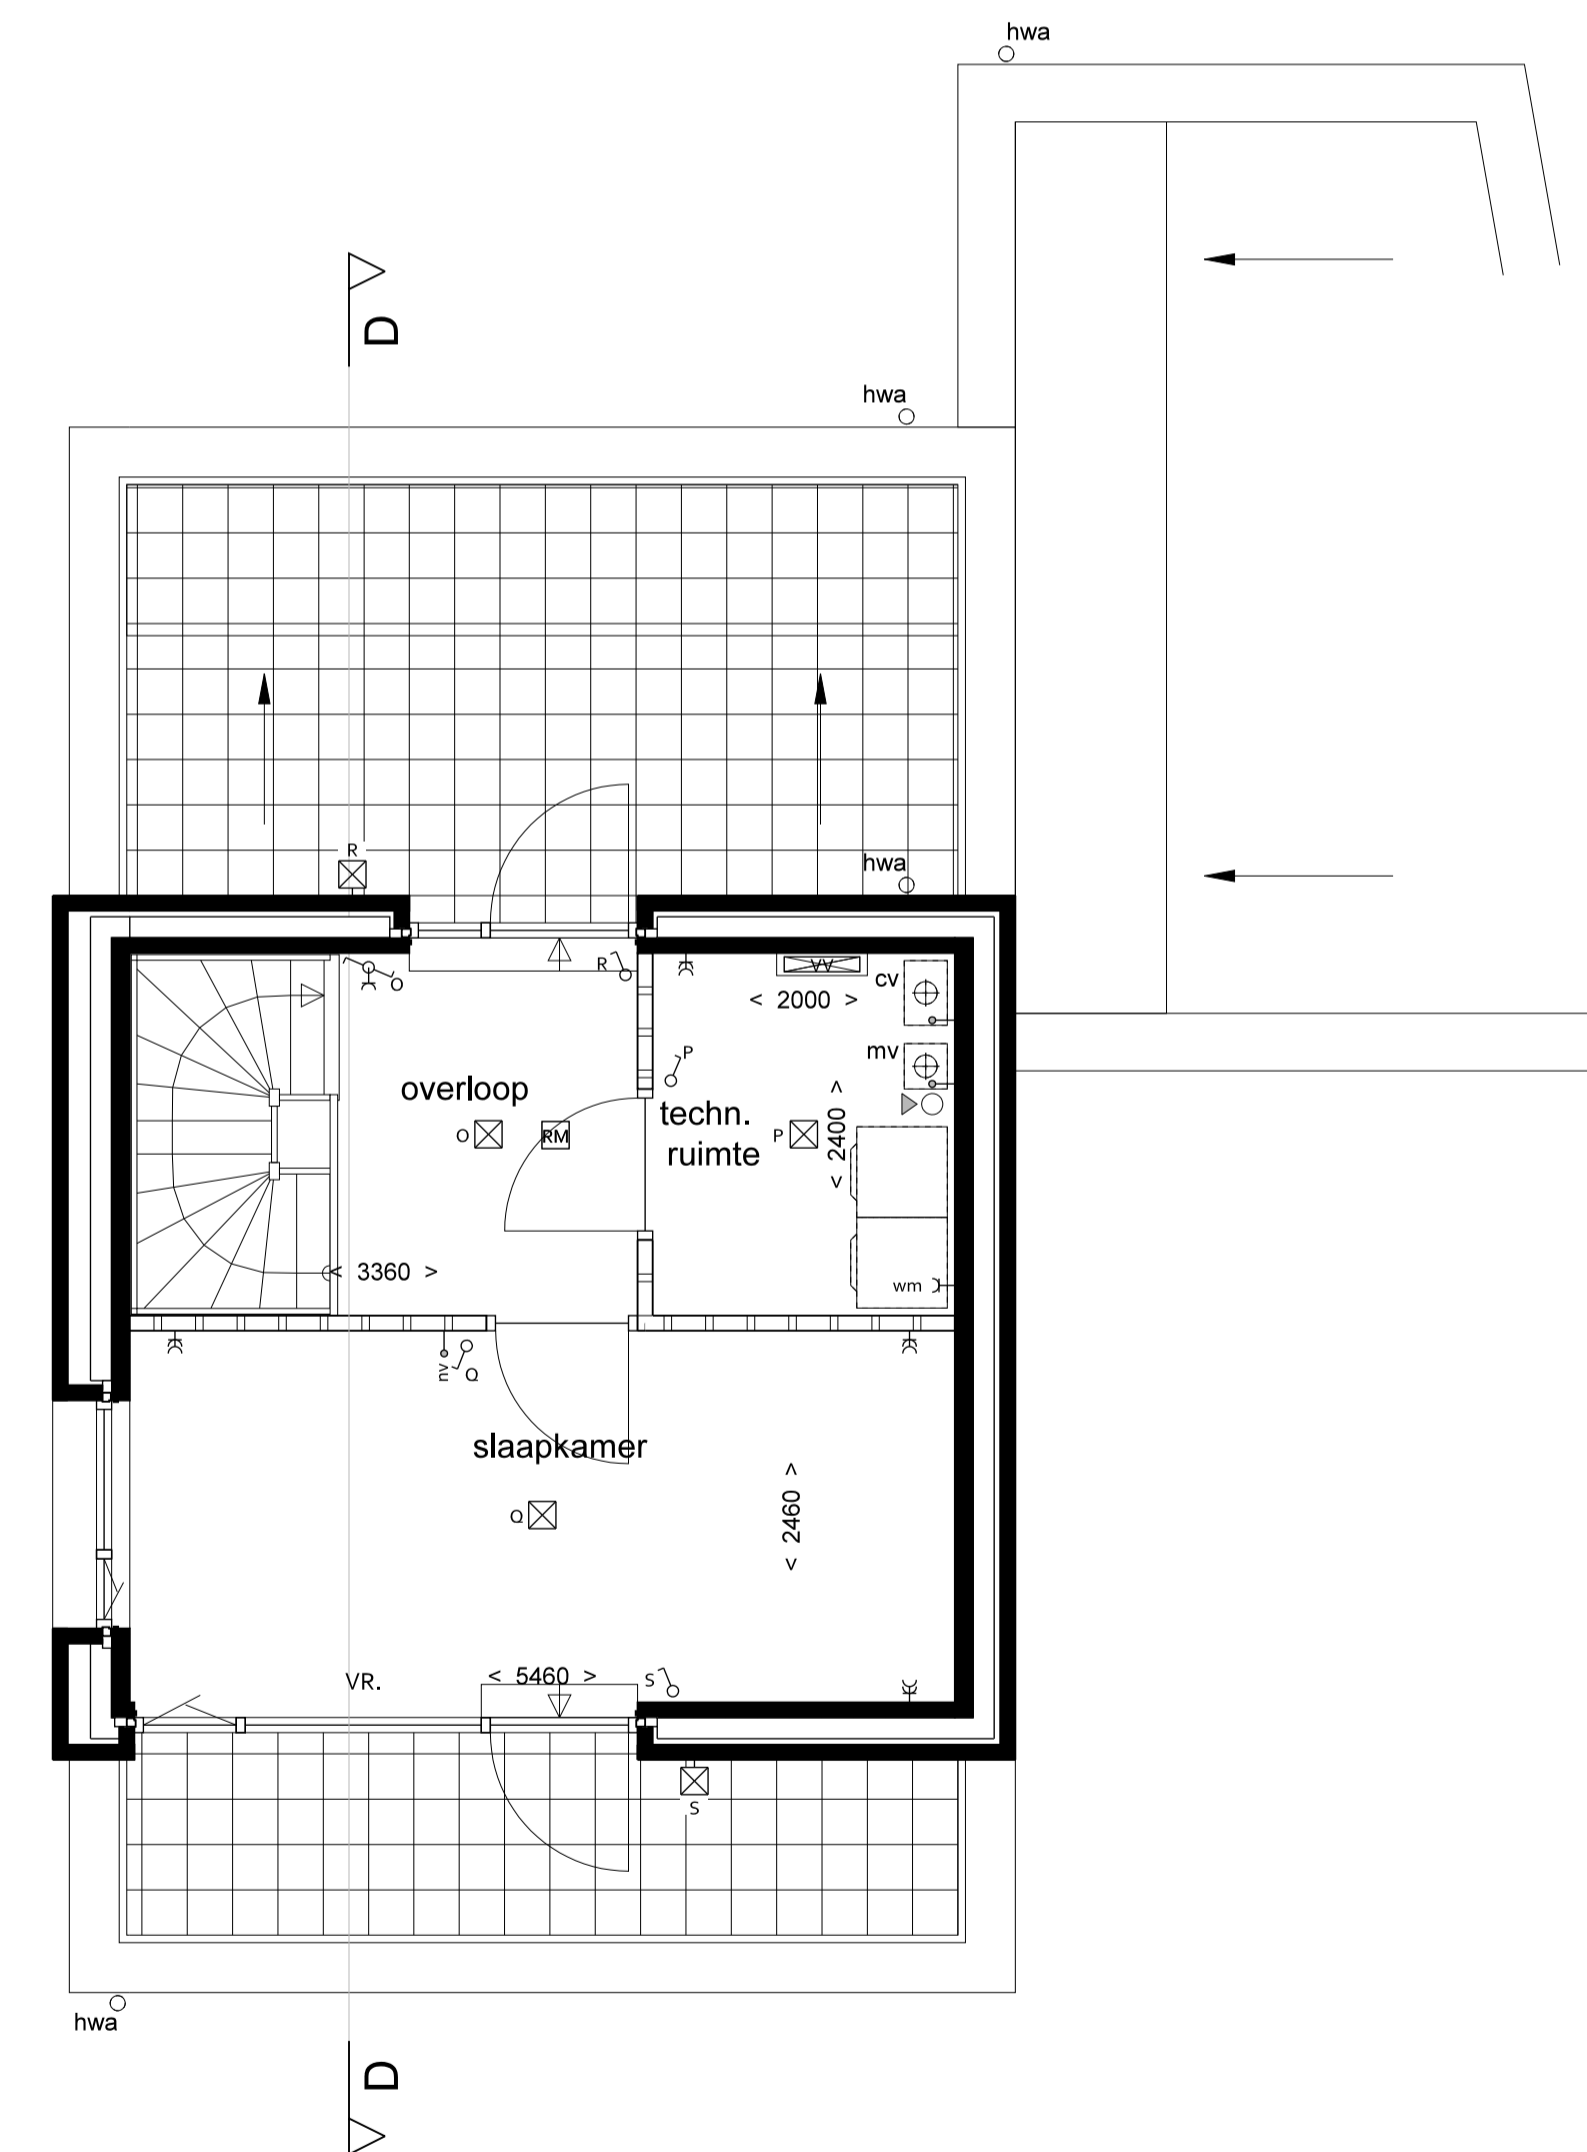

TWEDE VERDIEPING

RENVOOI MATERIALEN/ARCERINGEN

	kalkzandsteen/baksteen		gevelmetselwerk schoon: kleur steen of KM-schema
	cellenbeton/lichte scheidingwand		staand gevelmetselwerk schoon: kleur steen of KM-schema
	vloertegels		gevelmetselwerk gekleurd: kleur steen en keim of KM-schema
			houten delen, verticaal: kleur of KM-schema

RENVOOI SYMBOLEN


	vr ventilatorrooster boven kozijn
	cv-combiketel
	mechanische ventilatie-unit
	verdelers vloerverwarming
	binnendeur met bovenlicht
	deurmaat 930, tenzij anders aangegeven
	regenwaterafvoer

E/W RENVOOI

	ec enkel-/dubbel wcd, geaard		liding -bedraad		kr aansluitpunt kooktoestel
	enkele-/dubbele schakelaar		leiding -onbedraad		ak aansluitpunt afzuigkap
	wissel- (hotel-) schakelaar		plaats kamerthermostaat		kk aansluitpunt koelkast
	schakelaar mechanische ventilatie		aansluiting mechanische ventilatie		er aansluitpunt elektrische radiator
	plafondlichtpunt		aansluitpunt mv box		ca aansluitpunt kabel
	wandlichtpunt		aansluitpunt cv ketel		tel aansluitpunt telefoon
	aanduiding meterkast / spanning		aansluitpunt wasmachine / droger		
	deurbelddrukker / schel		naregeling vloerverwarming		
	rookmelder		aansluitpunt boiler		



fase: III
 kavelnr: T.09
 kavelopp: 344,7 m²
 type: E

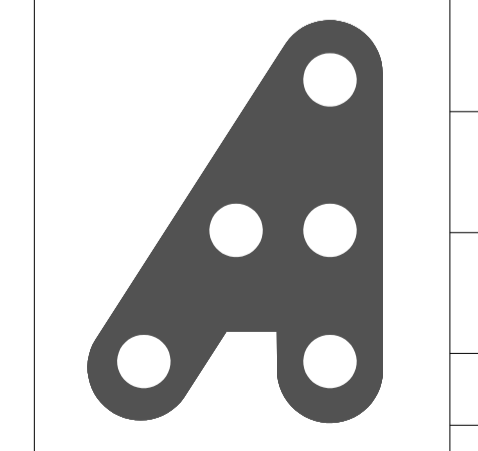

Wamberg 9 - 1318 SM - Berlicum
 T.071-690036
 hetburo@hb-az.nl

project	BOCAGE, ECHT - deelgebied P2/5/T	
fase	VERKOOPTEKENINGEN	
tekening	KAVEL T.09	
datum	28-06-2018	schaal : 1:50/1:100 formaat : A1+
gewijzigd A		werk : 28g-B
gewijzigd B		
gewijzigd C		blad : 28g-B VT-T.09
gewijzigd D		