





Voorgevel

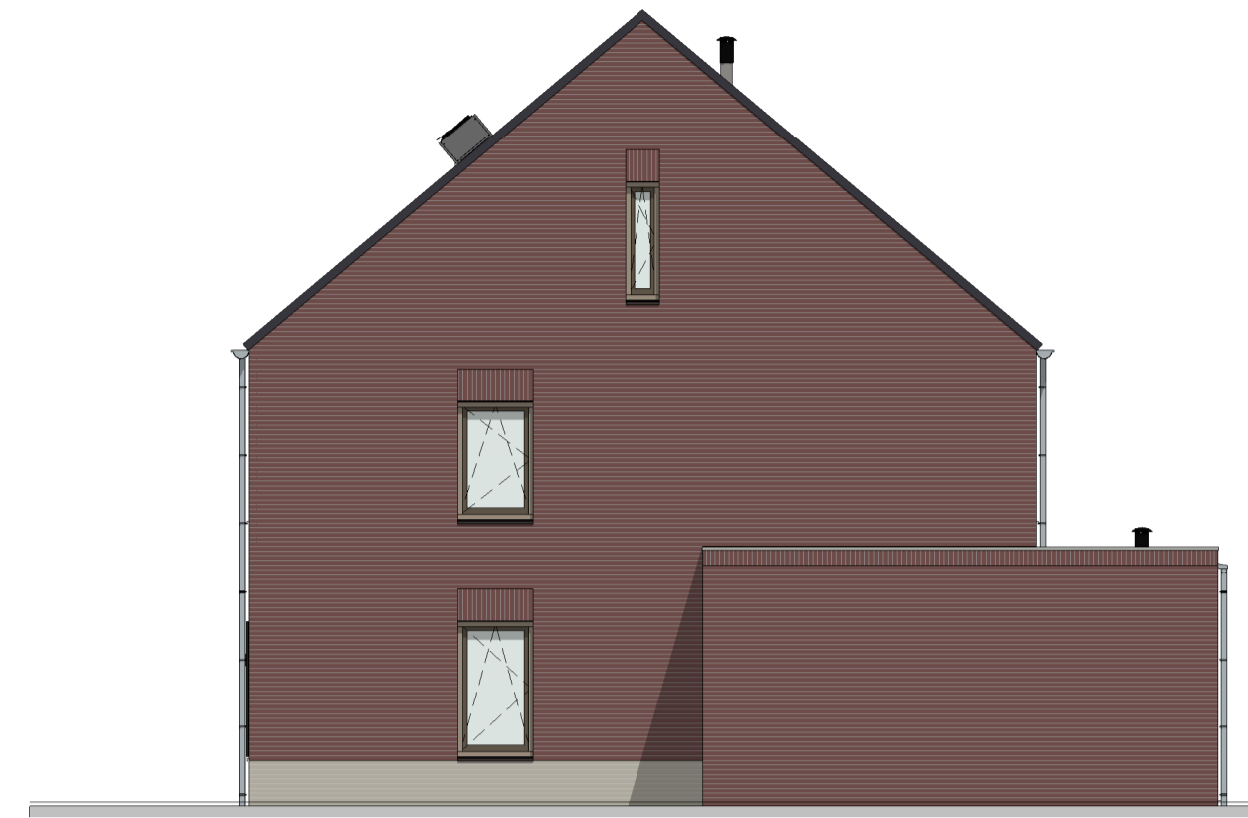


Rechter zijgevel




Achtergevel

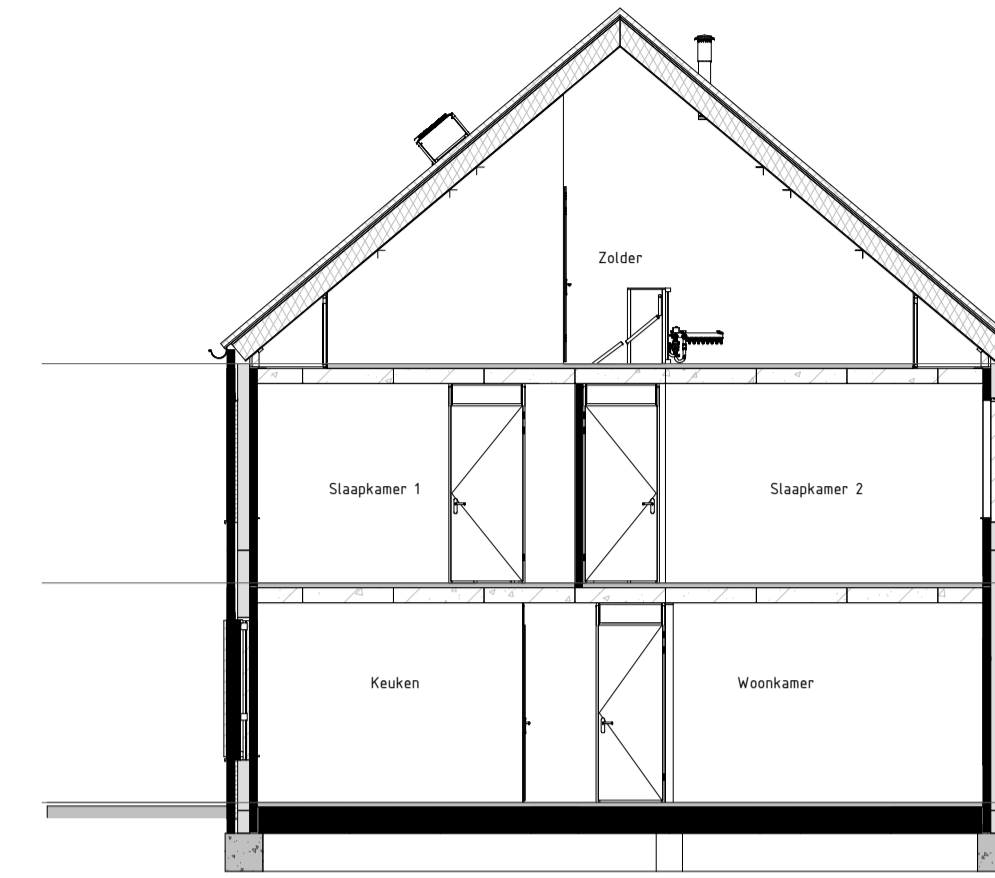


Doorsnede AA

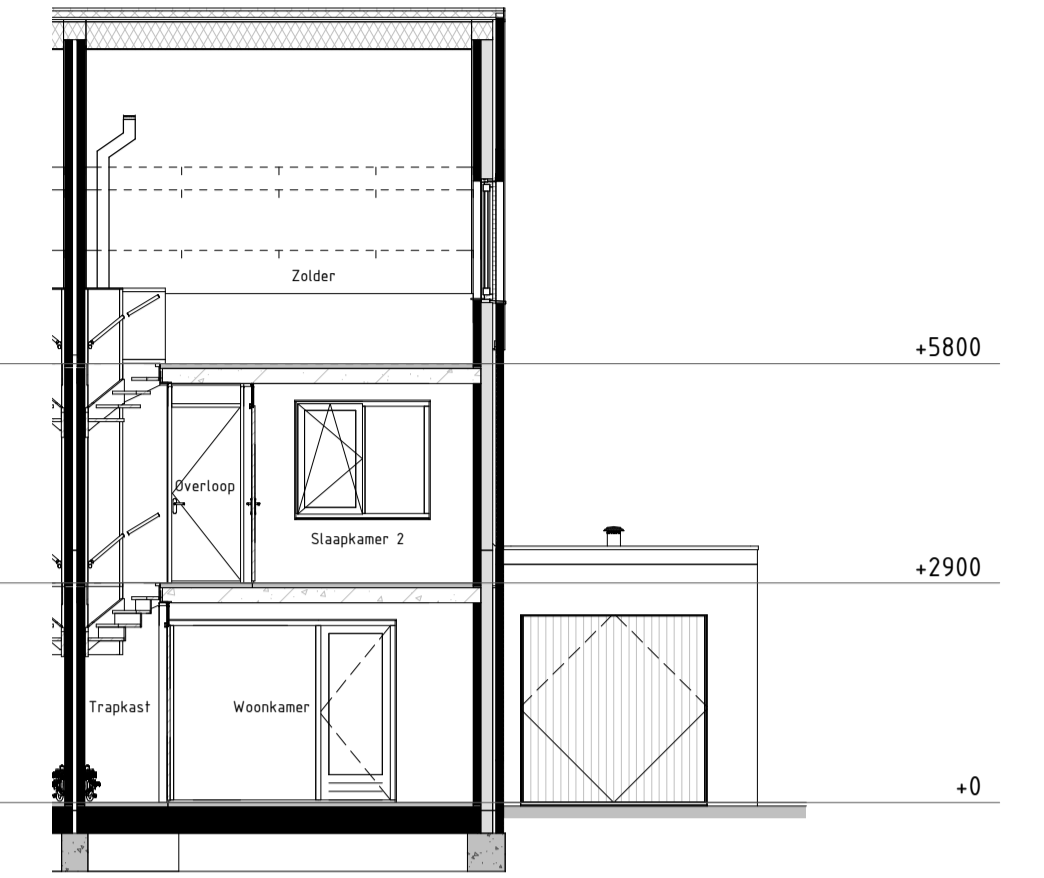


Doorsnede BB

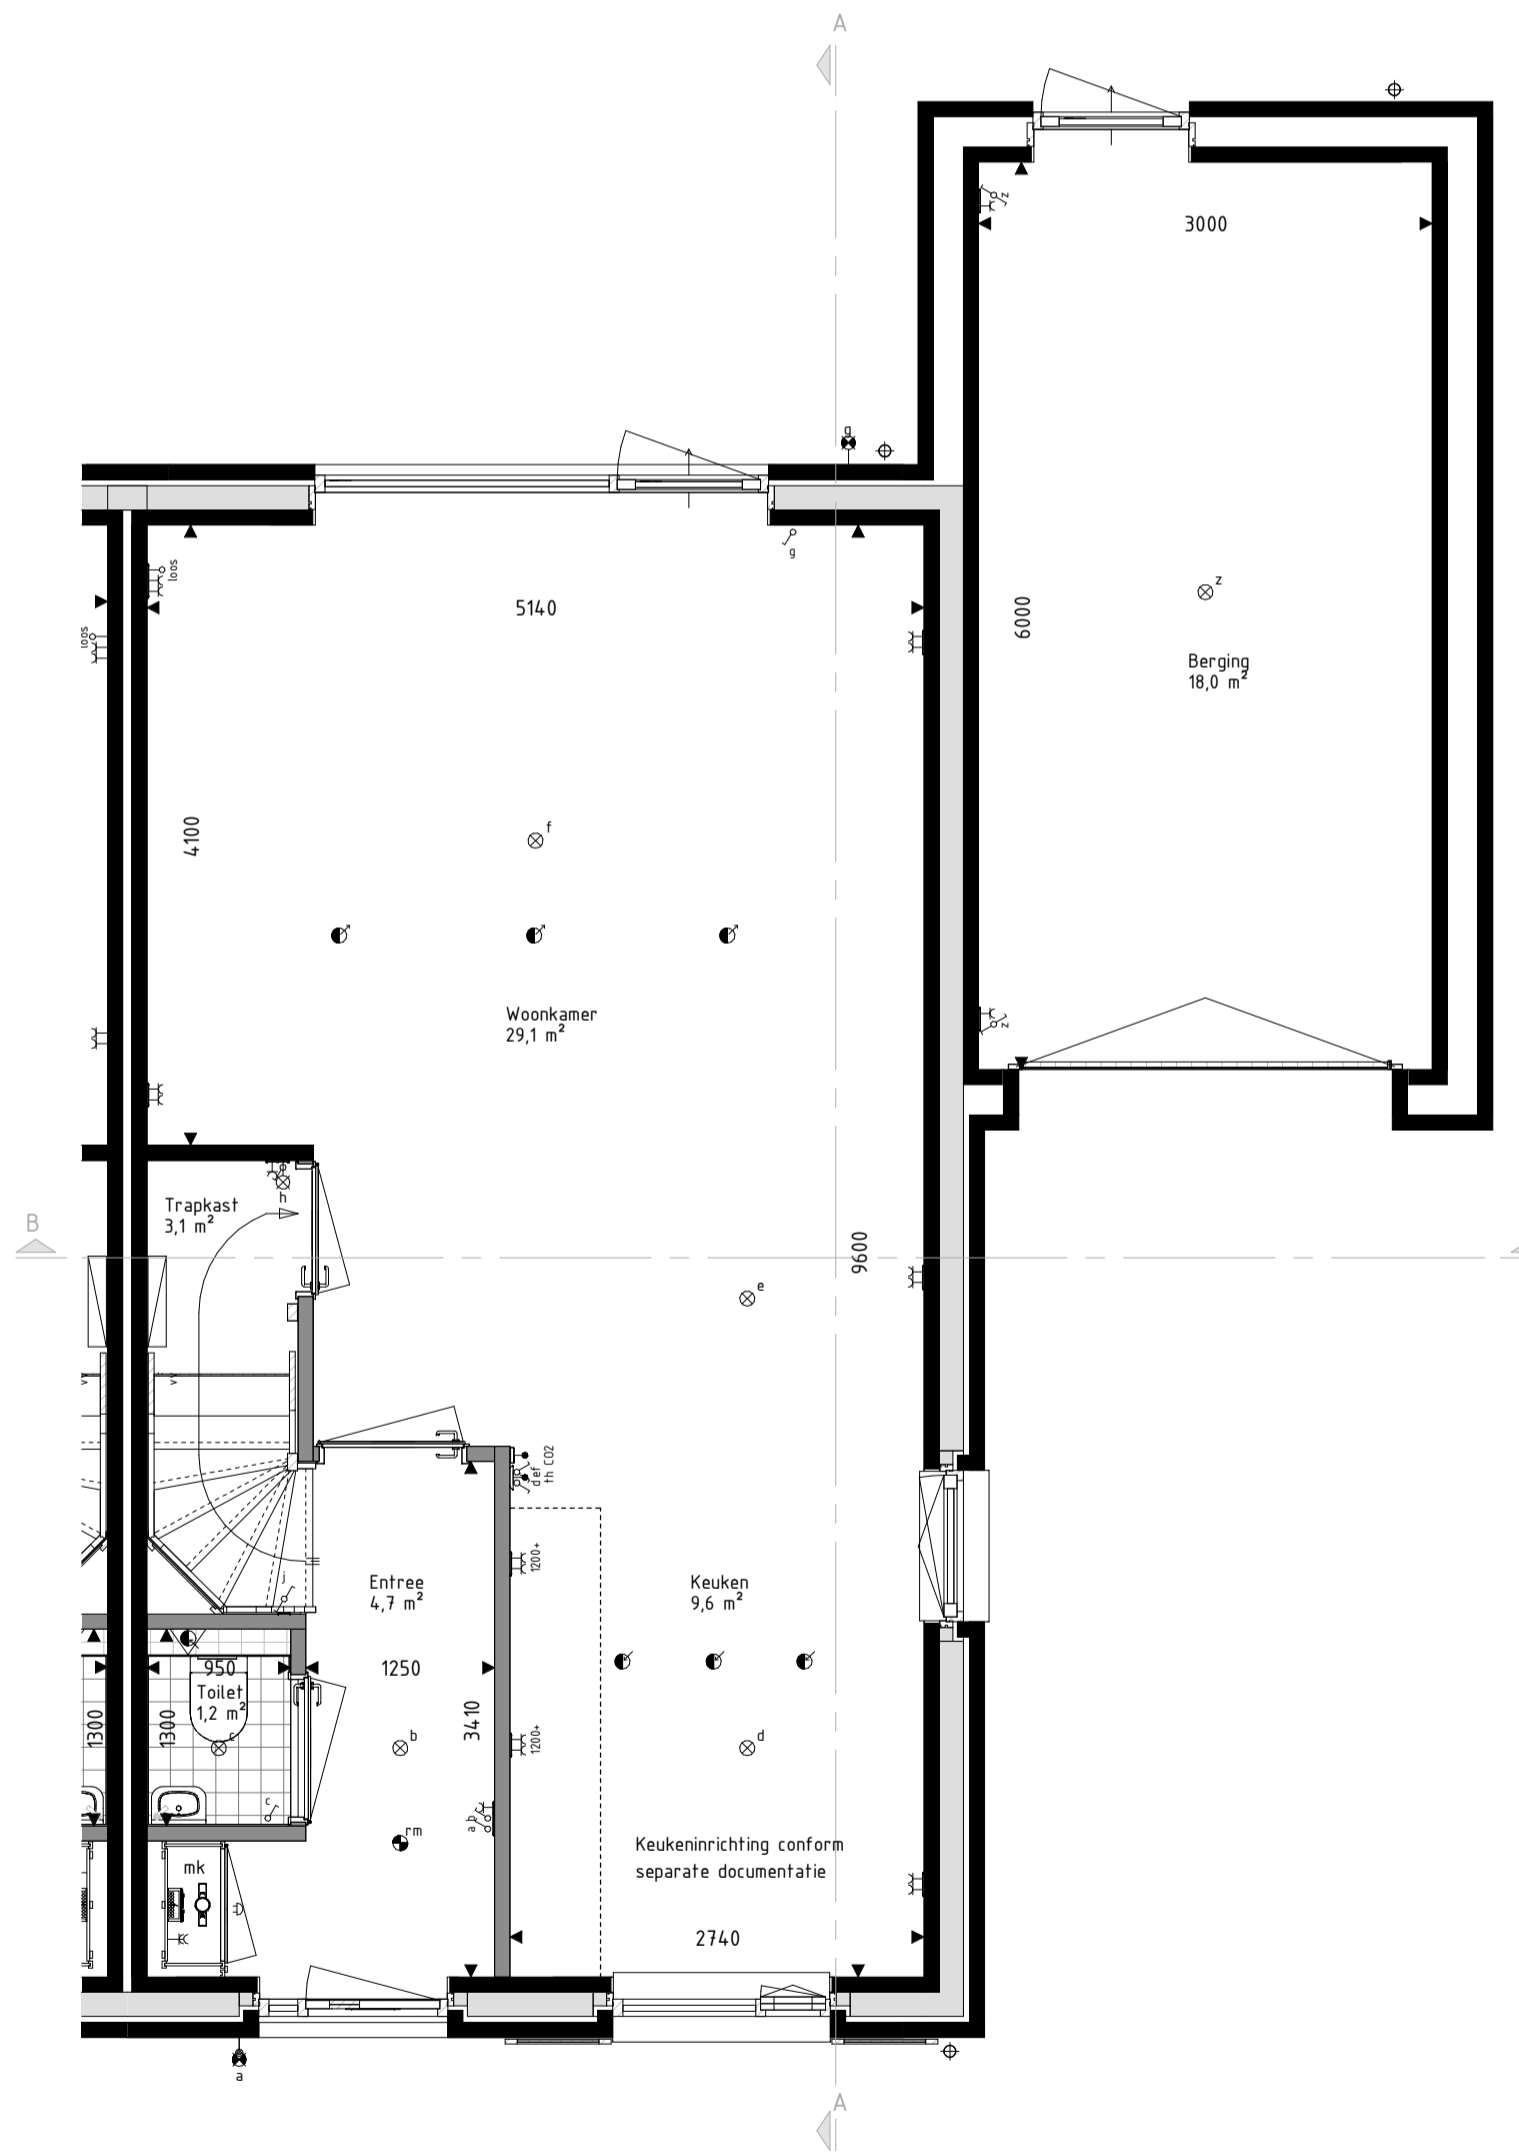

Begane grond

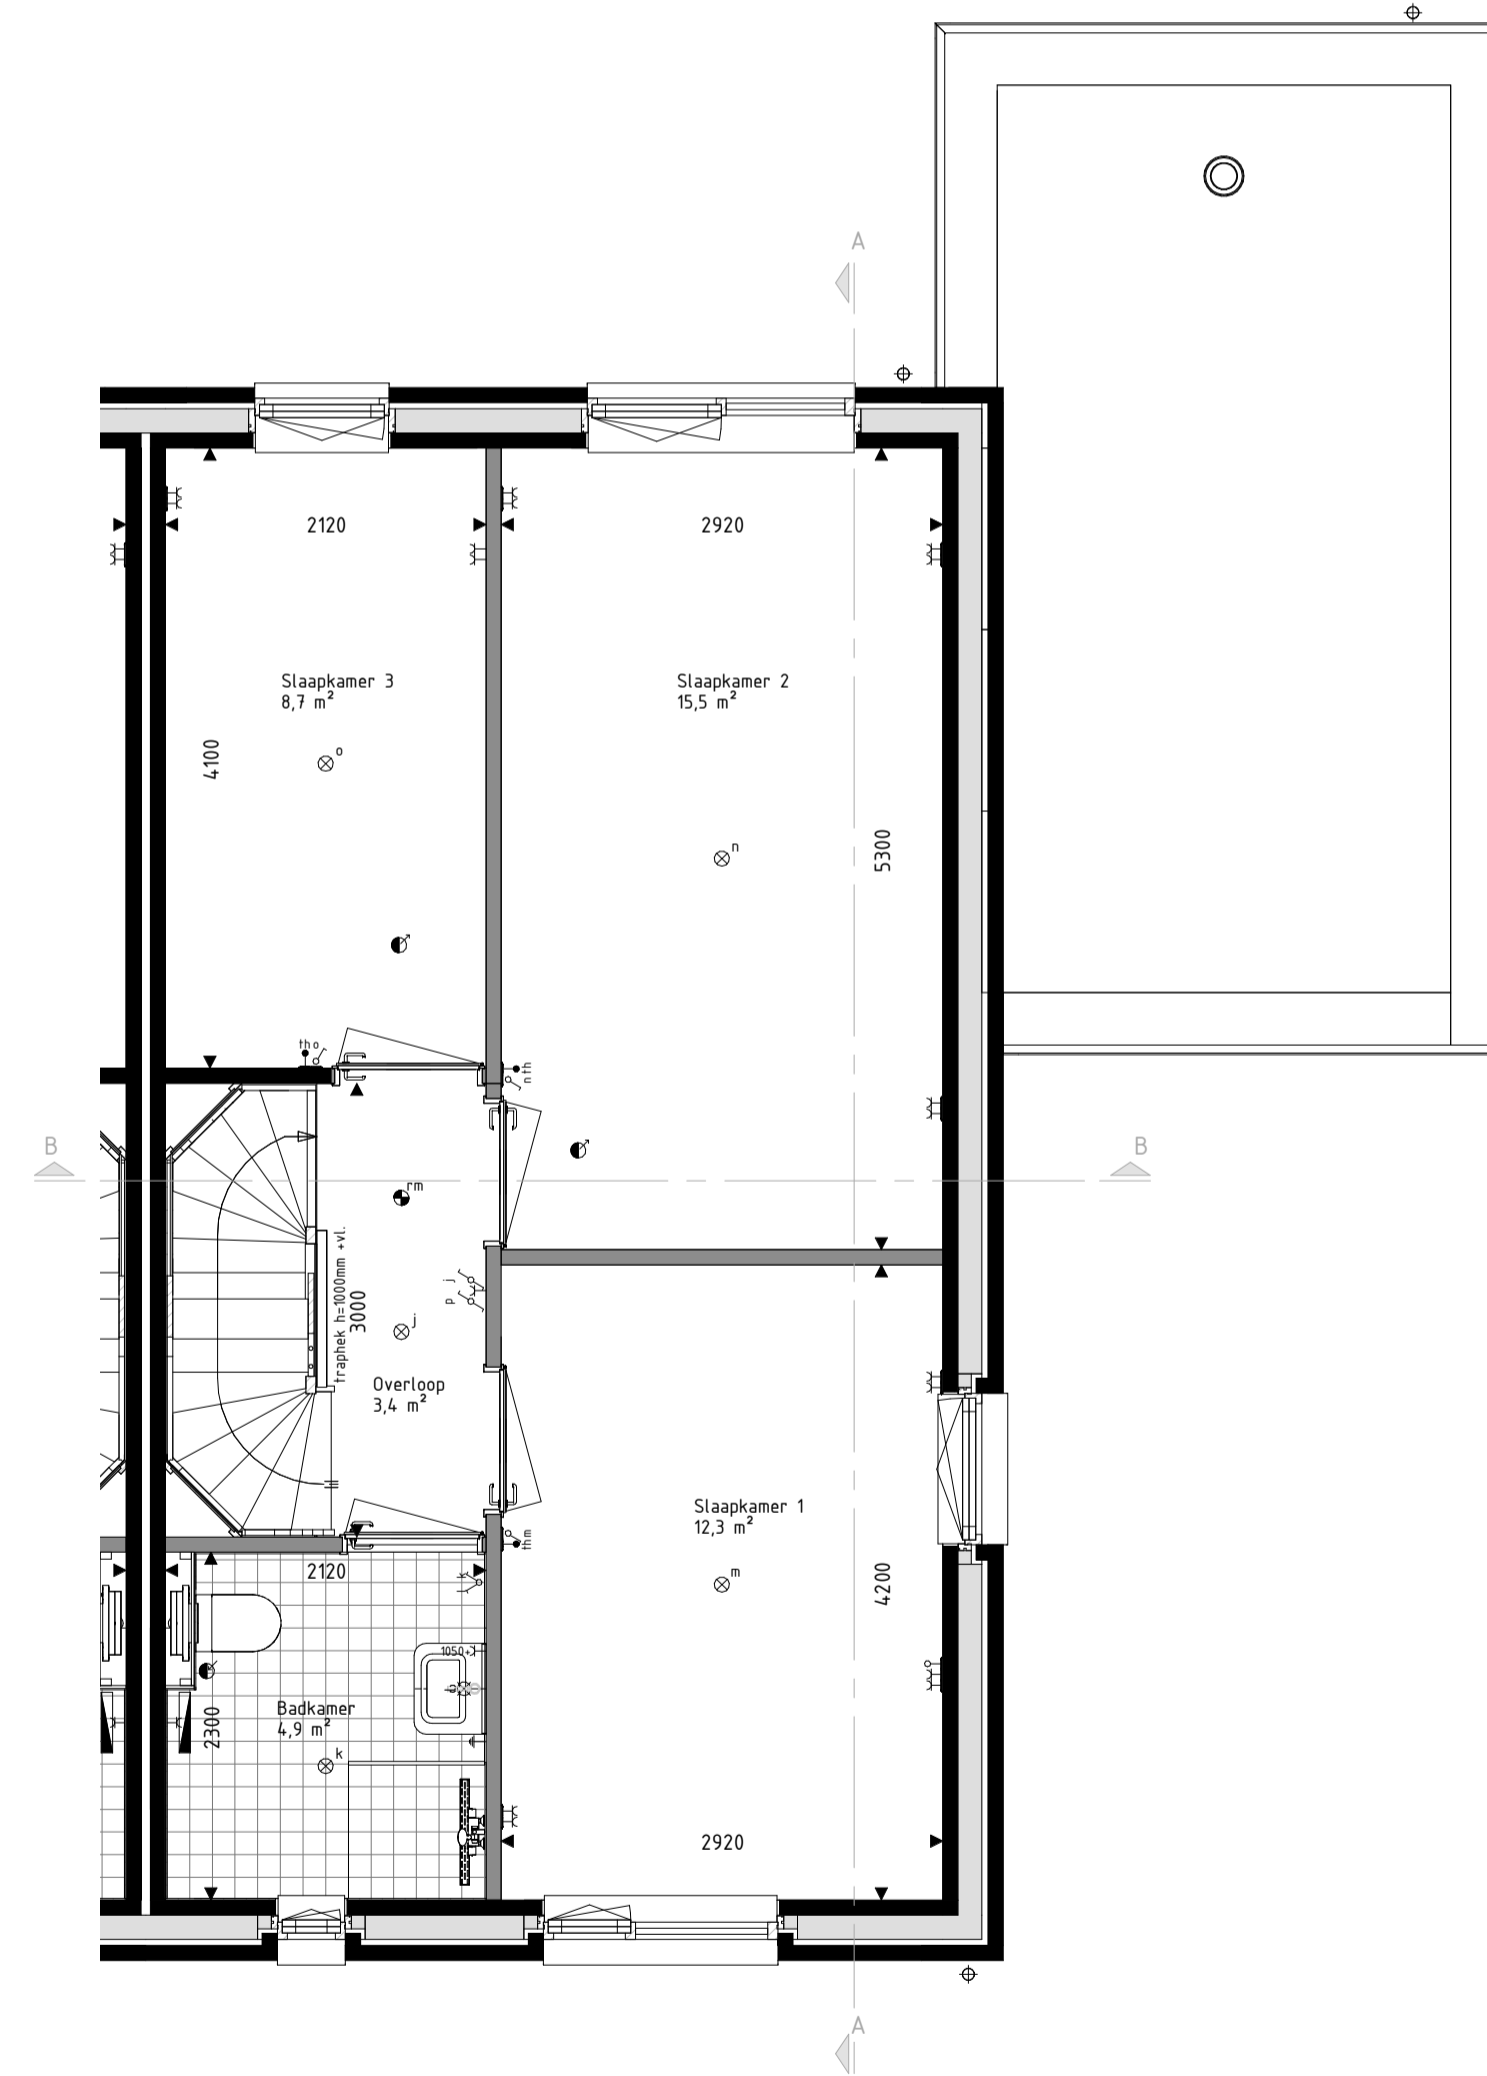

Eerste verdieping

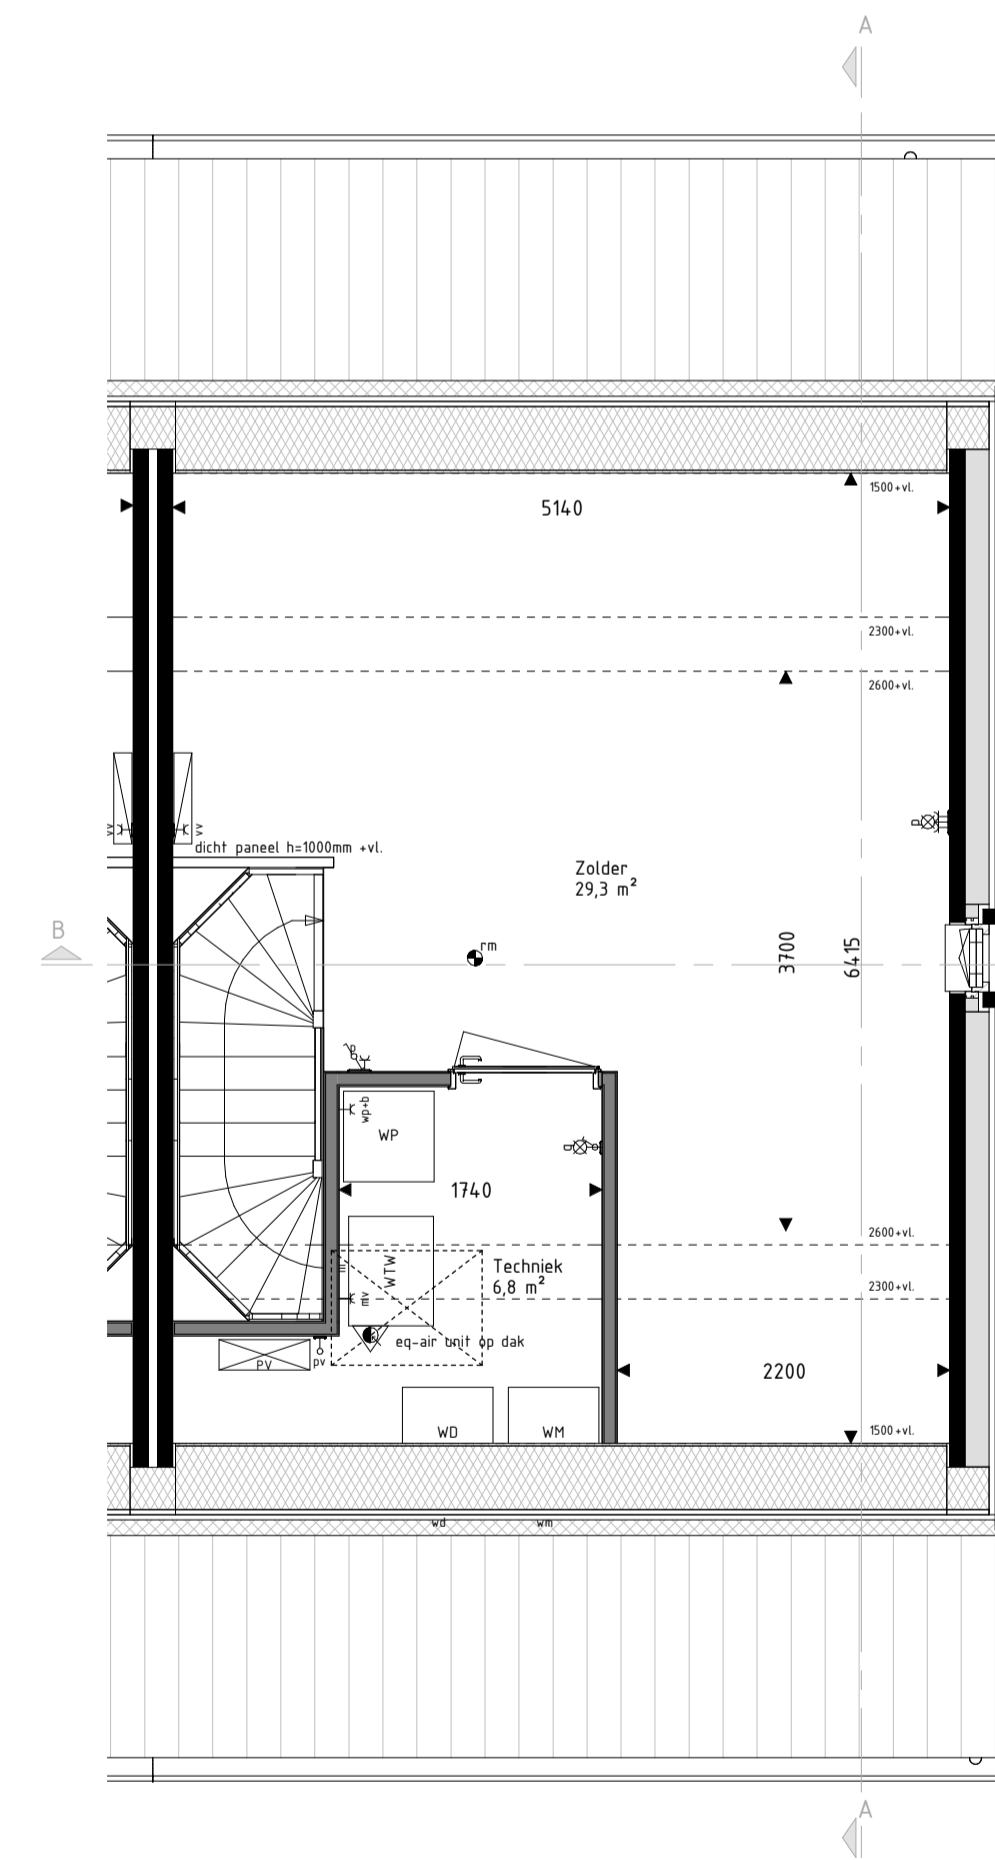

Zolder verdieping

RENVOOI Materialen & arceringen:

- Metselwerk A [Caprice Vulsiini WF, wildverband, voeg Beamix 2365]
- Metselwerk B [Caprice Nabro WF, wildverband, voeg Beamix 2365]
- Metselwerk C - keimwerk [Vandersanden Perla WF, wildverband, voeg Beamix 2000]
- Metselwerk D - gretelgieten [Vandersanden Quartis WF, wildverband, voeg Beamix 2772]
- Dakpannen [Grafietgrijs engobe, Monier Nieuwe Hollander]
- VG Veiligheidsglas [conform NEN3569 of NEN2608]
- Gevelmetselwerk [conform kleur/materialenstaaf]
- Lichte scheidingswanden [conform kleur/materialenstaaf]
- Lichte scheidingswanden [Ytang verdiepingshoge panelen]
- Lichte scheidingswand [metaal-stud]
- Spouwisolatie [160 mm rockwool]

RENVOOI Symbolen:

- bedraad aansluitpunt
- buitenvoeler warmtepomp
- bedraad aansluitpunt utp t4RJ45
- bedraad aansluitpunt utp Z4RJ45
- onbedraade (loze) leiding
- onbedraade leiding t4rv pv panelen
- dimmer
- enkeelpolige schakelaar
- serieschakelaar
- trekschakelaar
- wisselschakelaar
- schakelaar zonerings
- 3-standen schakelaar
- wandcontactdoos geaard
- wandcontactdoos ongeaard
- buitenkraan
- Verdeler vloerverwarming
- Radiator
- Krijtsteoppervlakte conform Bouwbesluitberekening
- bedraad aansluitpunt CO2 melder
- bedraad aansluitpunt MV unit
- bedraad aansluitpunt thermostaat
- wandcontactdoos perilex
- wandcontactdoos IP44
- dubbele wandcontactdoos opbouw verticaal
- drukknop deurbel
- schel deurbel
- wandlichtpunt binnen
- wandlichtpunt buiten
- plafondlichtpunt
- rookmelder
- toevoerventiel ventilatie
- afvoerventiel ventilatie
- wand toevoerventiel ventilatie
- wand afvoerventiel ventilatie
- Ovforme PV-panelen
- Stalen balk in het zicht

- De voor uw woning van toepassing zijnde symbolen zijn opgenomen in de plattegronden.
- Alle wandcontactdozen en aansluitpunten op 300mm boven de vloer, tenzij anders aangegeven.
- Alle schakelaars op 1050mm boven de vloer, tenzij anders aangegeven.
- De exacte plaatsen en afmetingen van aansluitpunten, radiatoren, ventilatieroosters, schachten, dakuitmondingen en dergelijke zijn indicatief op de tekeningen aangegeven en worden door installateurs nader bepaald.
- Arceringen zijn ter indicatie.
- Meetvoering in millimeters.
- Alle op de tekening aangegeven maten zijn 'circa-maten'.
- Na het aanbrengen van wand- en vloerafwerking (tegels, stucadoorswerk, etc.) zullen de netto bruikbare maten bij oplevering een aantal centimeters van de genoemde bruto maten kunnen afwijken.
- Derden dienen na oplevering altijd het werk zelf in te meten.



Project 19 woningen Bocage fase 5 te Echt

Formaat A1  
Schaal Als aangegeven  
Datum 05-10-2022  
Versie

Omschrijving Bnr 11 - Type TK (basis)  
Twee-onder-een-kap woning

Projectleider C. Waaijjer  
Getekend E. Halfman

Opdrachtgever Hurks B.V.  
Pastoor Petersstraat 3  
5612 WB Eindhoven

Architect HilberinkBosch Architecten  
Wamberg 5  
5258 SM Berlicum

Wijzigingsdatum  
Projectnummer 210907-00  
Bladnummer 650-11-00



Definitief

info@brainworkz.nl  
www.brainworkz.nl  
Tolgaarde 15  
7642 EZ Wierden