




DOORSNEDE AA

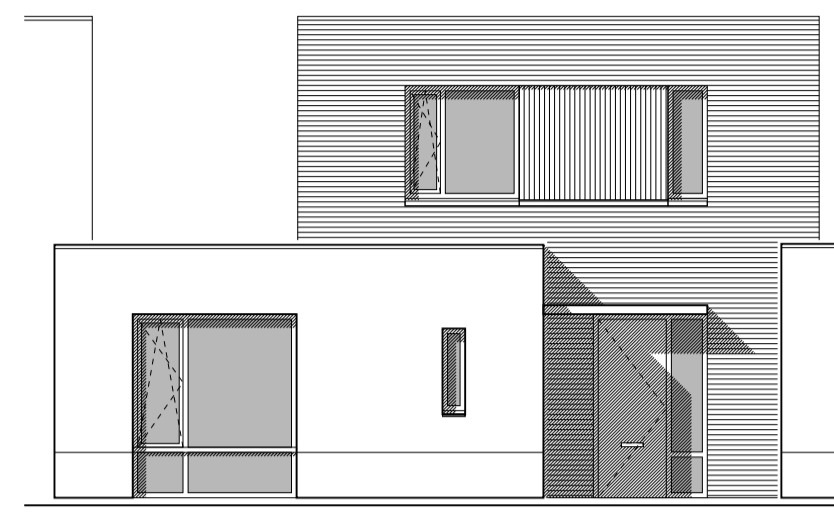


VOORGEVEL

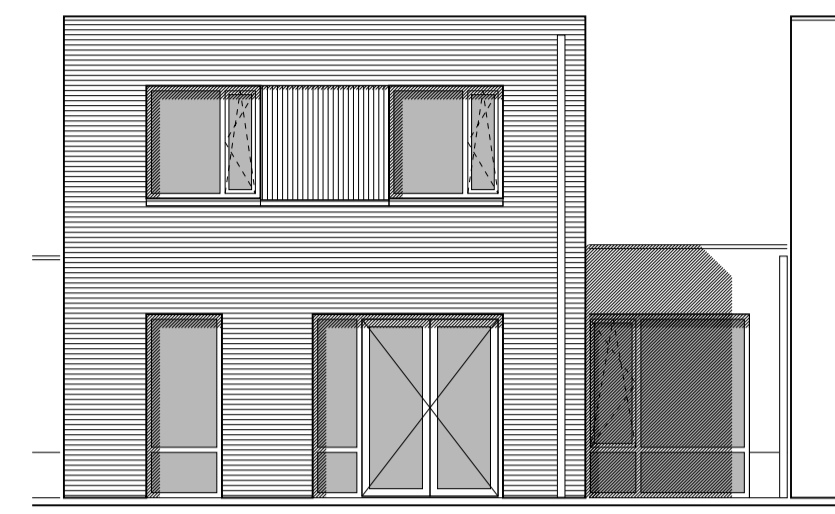


ACHTERGEVEL

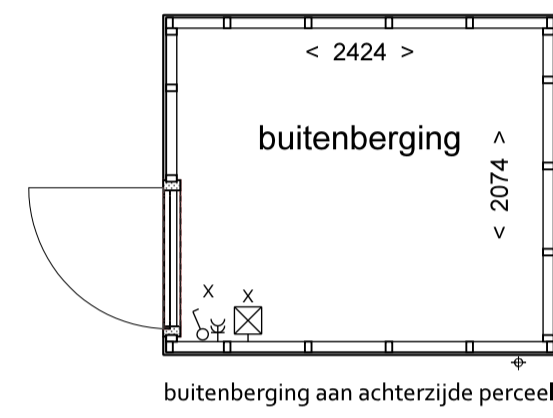

buitenberging aan achterzijde perceel

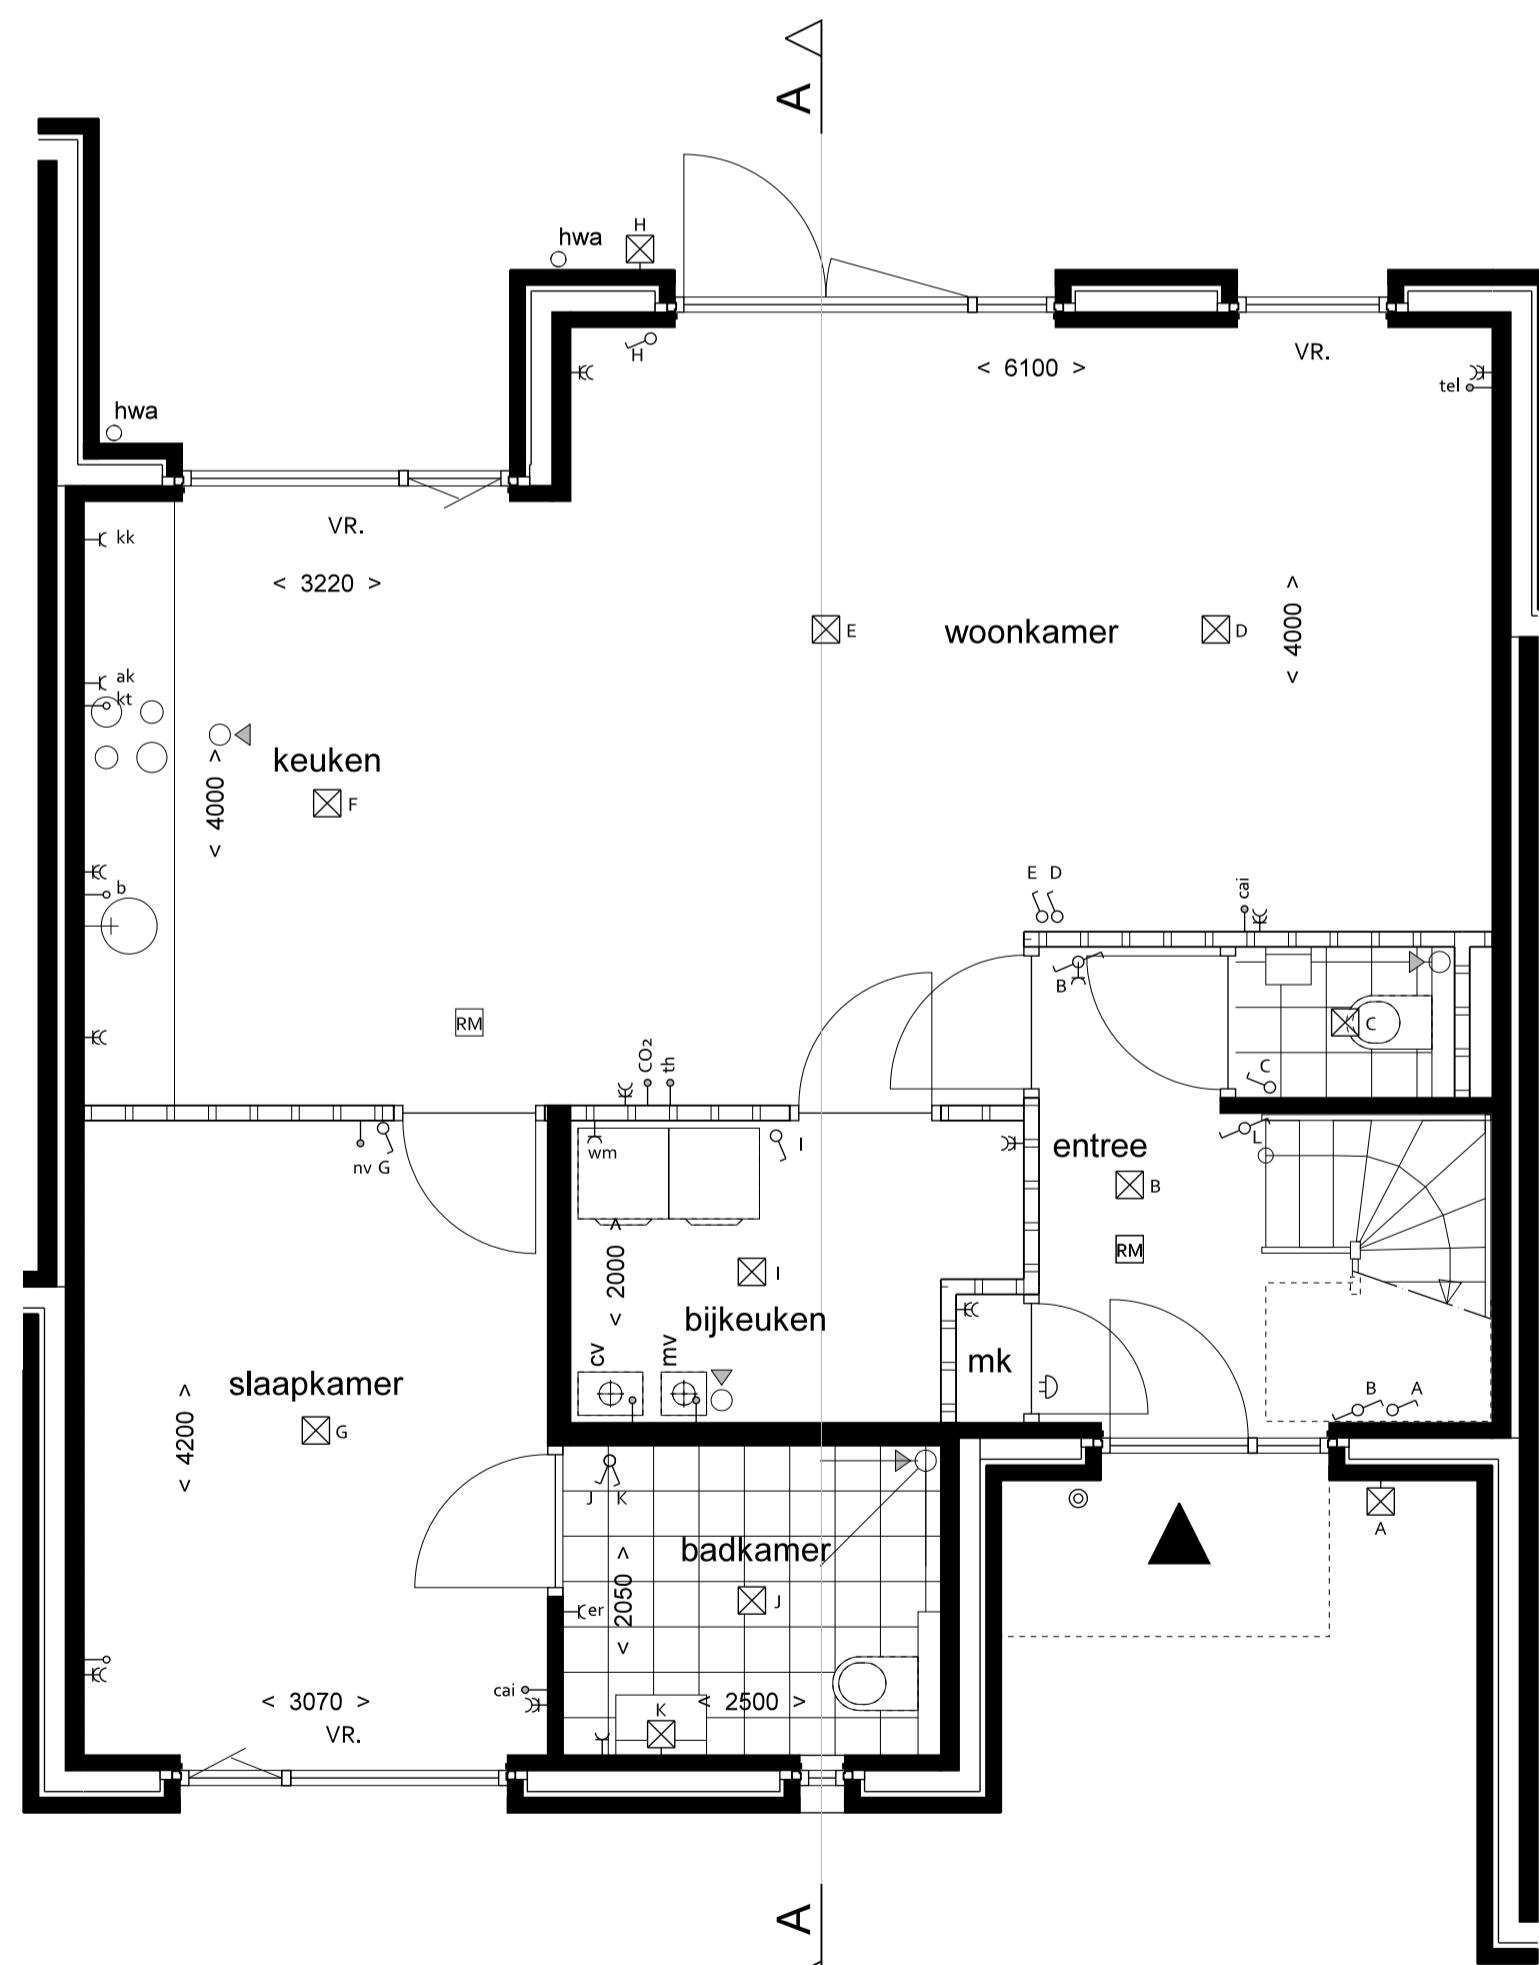

BEGANE GROND

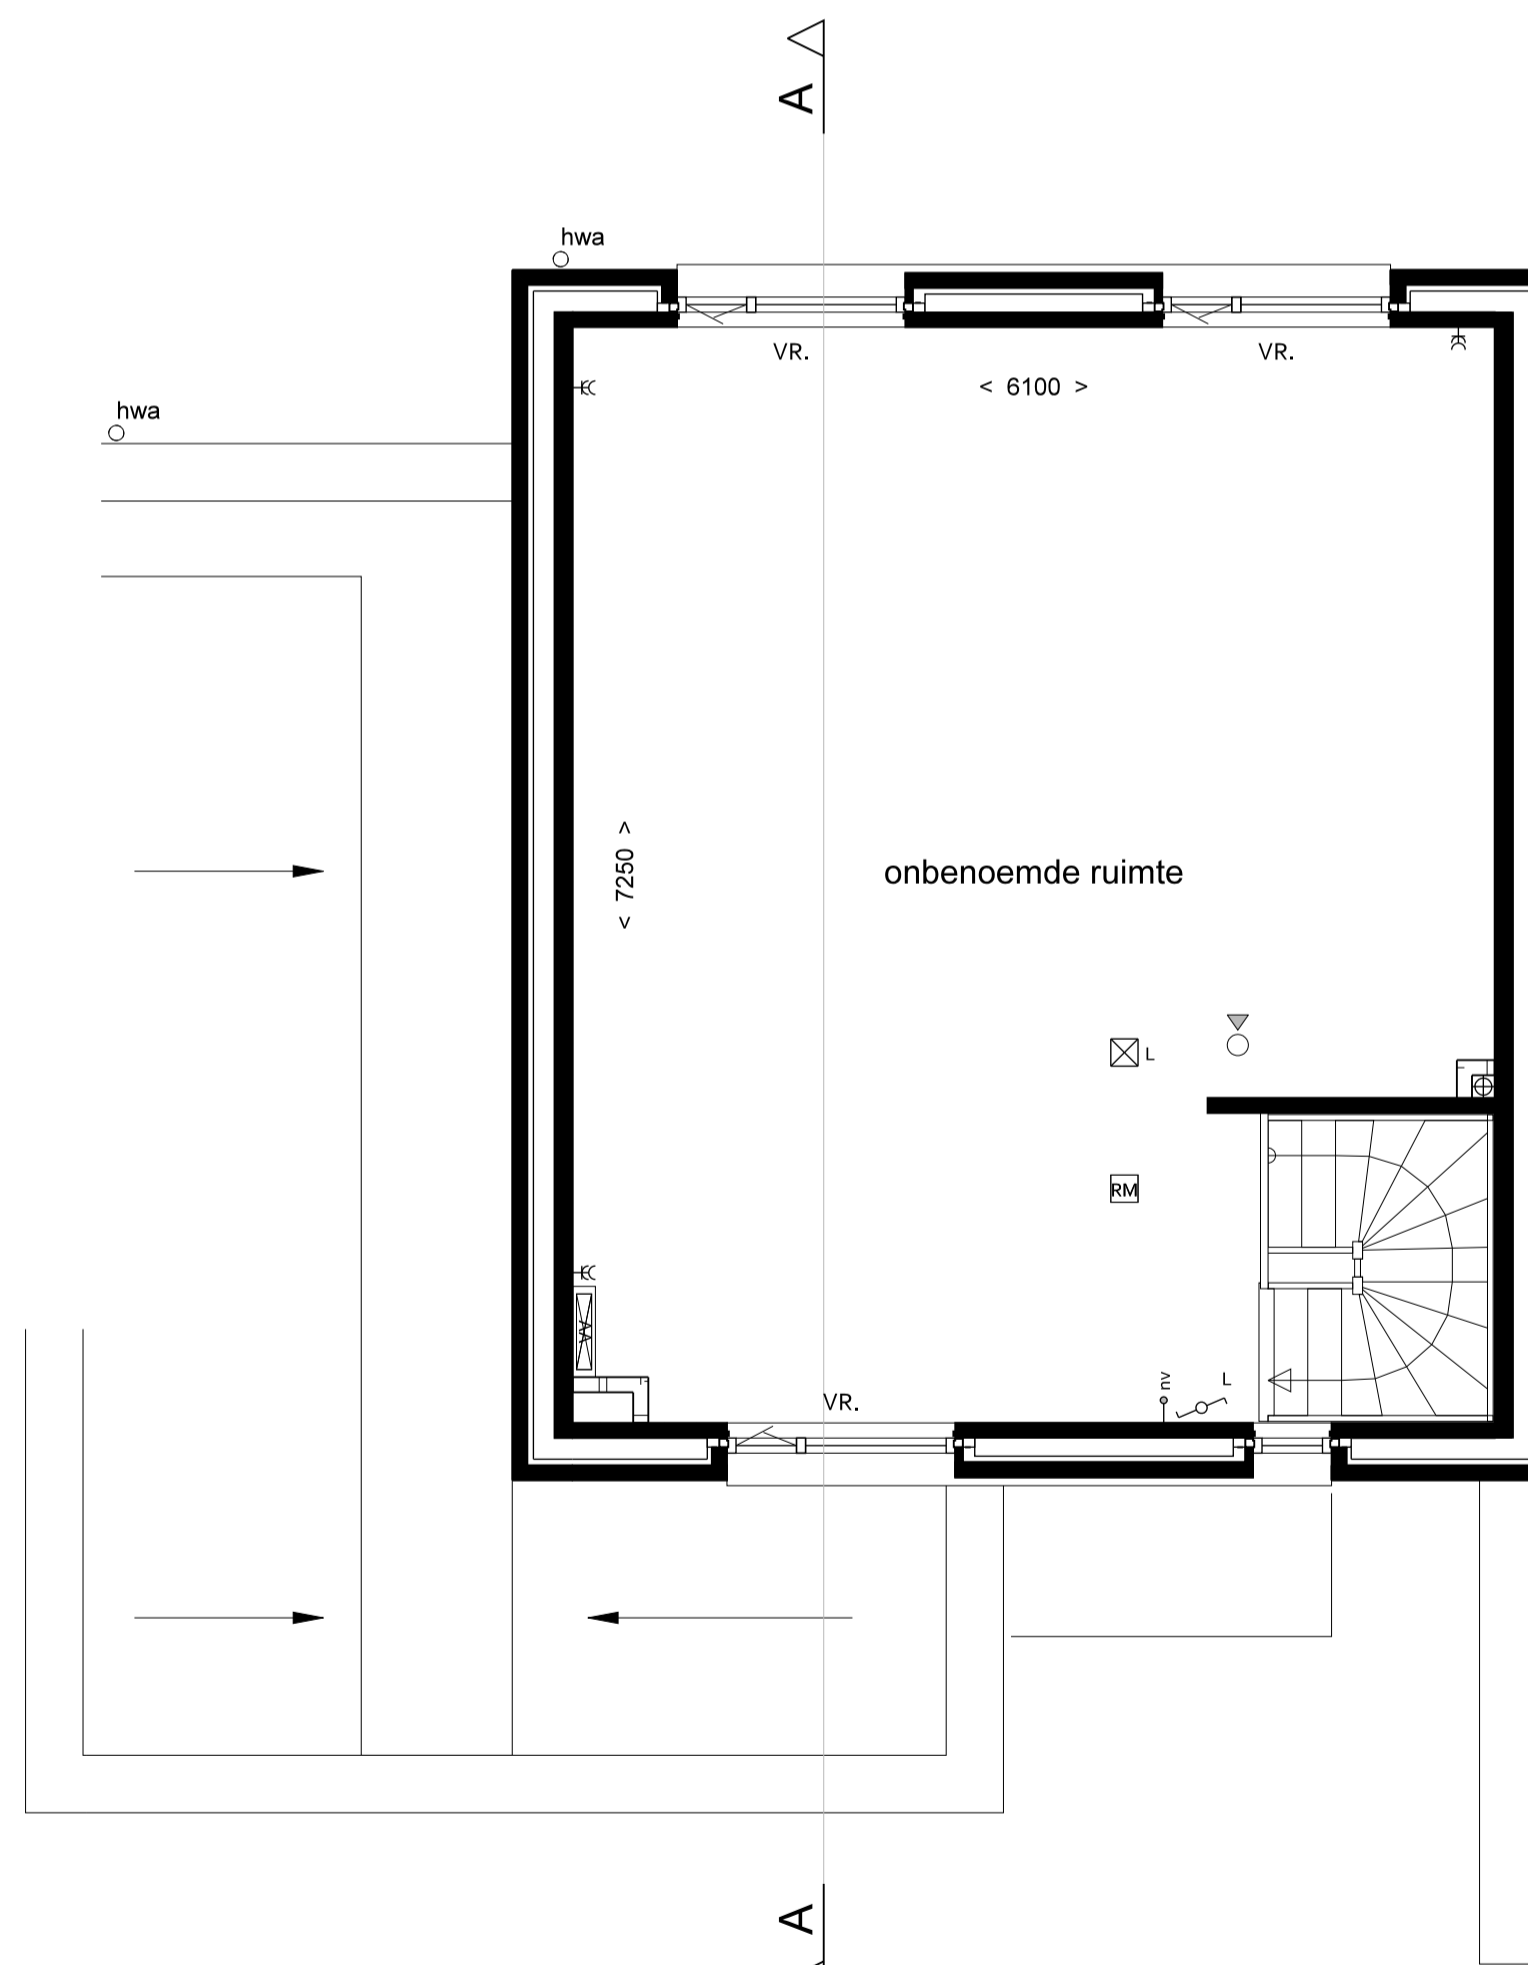

EERSTE VERDIEPING

RENVOOI MATERIALEN/ARCERINGEN

	kalkzandsteen/baksteen		gevelmetselwerk schoon: kleur steen of KM-schema
	cellenbeton/lichte scheidingswand		staand gevelmetselwerk schoon: kleur steen of KM-schema
	vloertegels		gevelmetselwerk gekeind: kleur steen en keim of KM-schema
			verdelers vloerverwarming
			houten delen, verticaal: kleur of KM-schema

RENVOOI SYMBOLEN


	ventilatorooster boven kozijn
	cv-combiketel
	mechanische ventilatie-unit
	verdelers vloerverwarming
	binnendeur met bovenlicht
	deurmaat g30, tenzij anders aangegeven
	regenwaterafvoer

E/W RENVOOI

	enkel-/dubbel wcd. gaard		leiding - onbedraad		aansluitpunt kooktoestel
	enkel-/dubbele schakelaar		leiding - onbedraad		aansluitpunt afzuigkap
	wissel- (hotel-) schakelaar		plaats kamerthermostaat		aansluitpunt koelkast
	schakelaar mechanische ventilatie		aansturing mechanische ventilatie		aansluitpunt elektrische radiator
	plafondlichtpunt		aansluitpunt mv box		aansluitpunt kabel
	wandlichtpunt		aansluitpunt cv ketel		aansluitpunt telefoon
	aanduiding meterkast / spanning		aansluitpunt wasmachine / droger		
	deurbelddrukker / schel		naregeling vloerverwarming		
	rookmelder		aansluitpunt boiler		



fase: III  
kavelnr: S.07  
kavelopp: 245,8 m<sup>2</sup>  
type: A

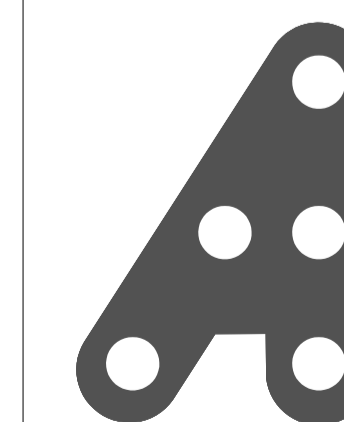

HILBERINKBOSCH  
ARCHITECTEN  
Wamberg 5 - 5258 SM - Berlicum  
T.073-6900136  
hetburo@hb-a.nl

project	BOCAGE, ECHT - deelgebied P2/S/T		
fase	VERKOOPTTEKENINGEN		
tekening	KAVEL S.07		
datum	28-06-2018	schaal	1:50/1:100
format	A1		
gewijzigd A		werk	289-B
gewijzigd B		blad	289-B VT-S.07
gewijzigd C			
gewijzigd D			