




DOORSNEDE AA

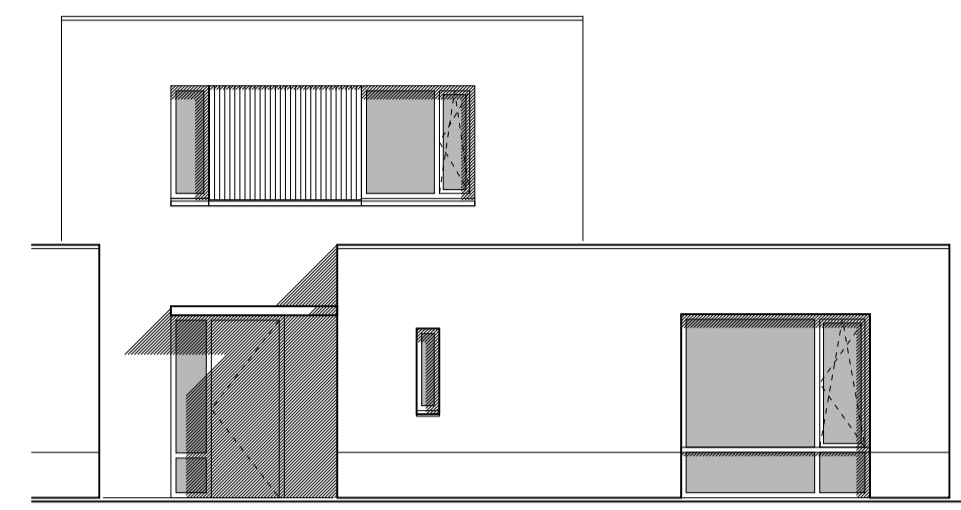



VOORGEVEL

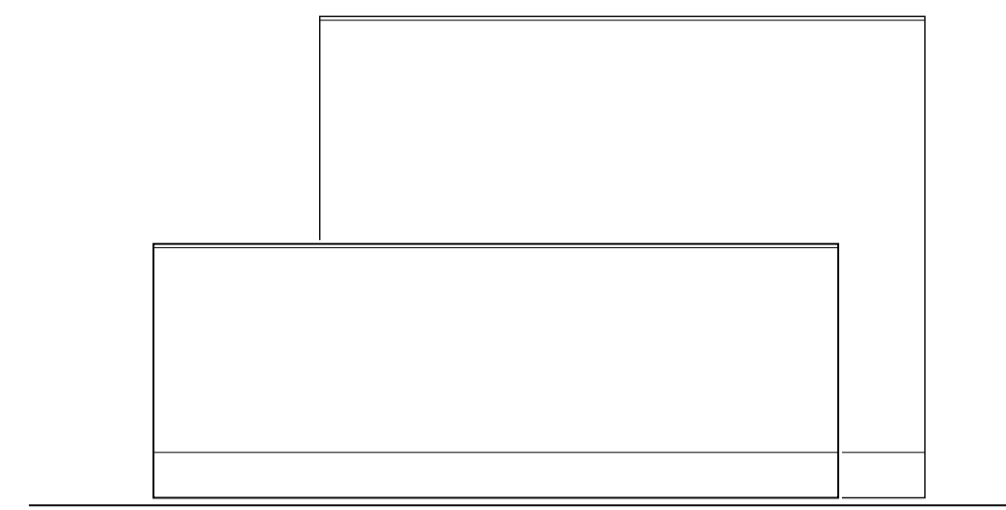


RECHTER ZIJGEVEL

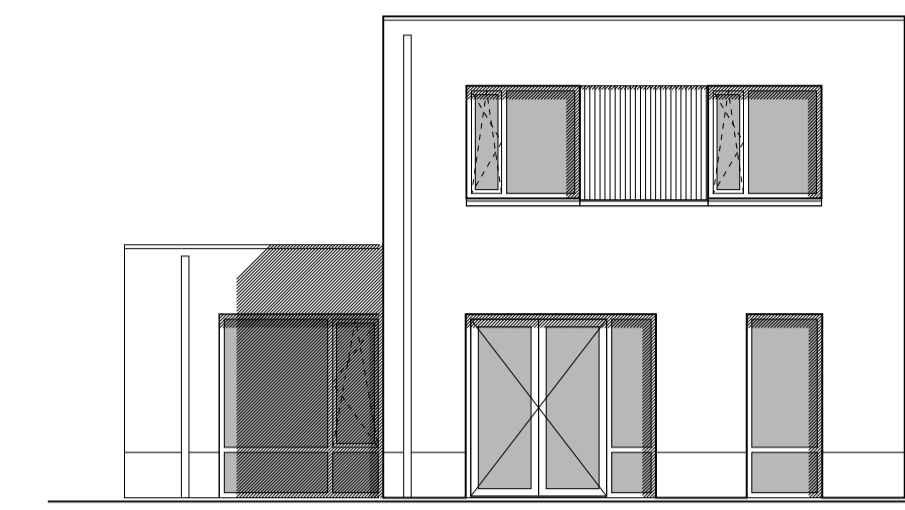

ACHTERGEVEL

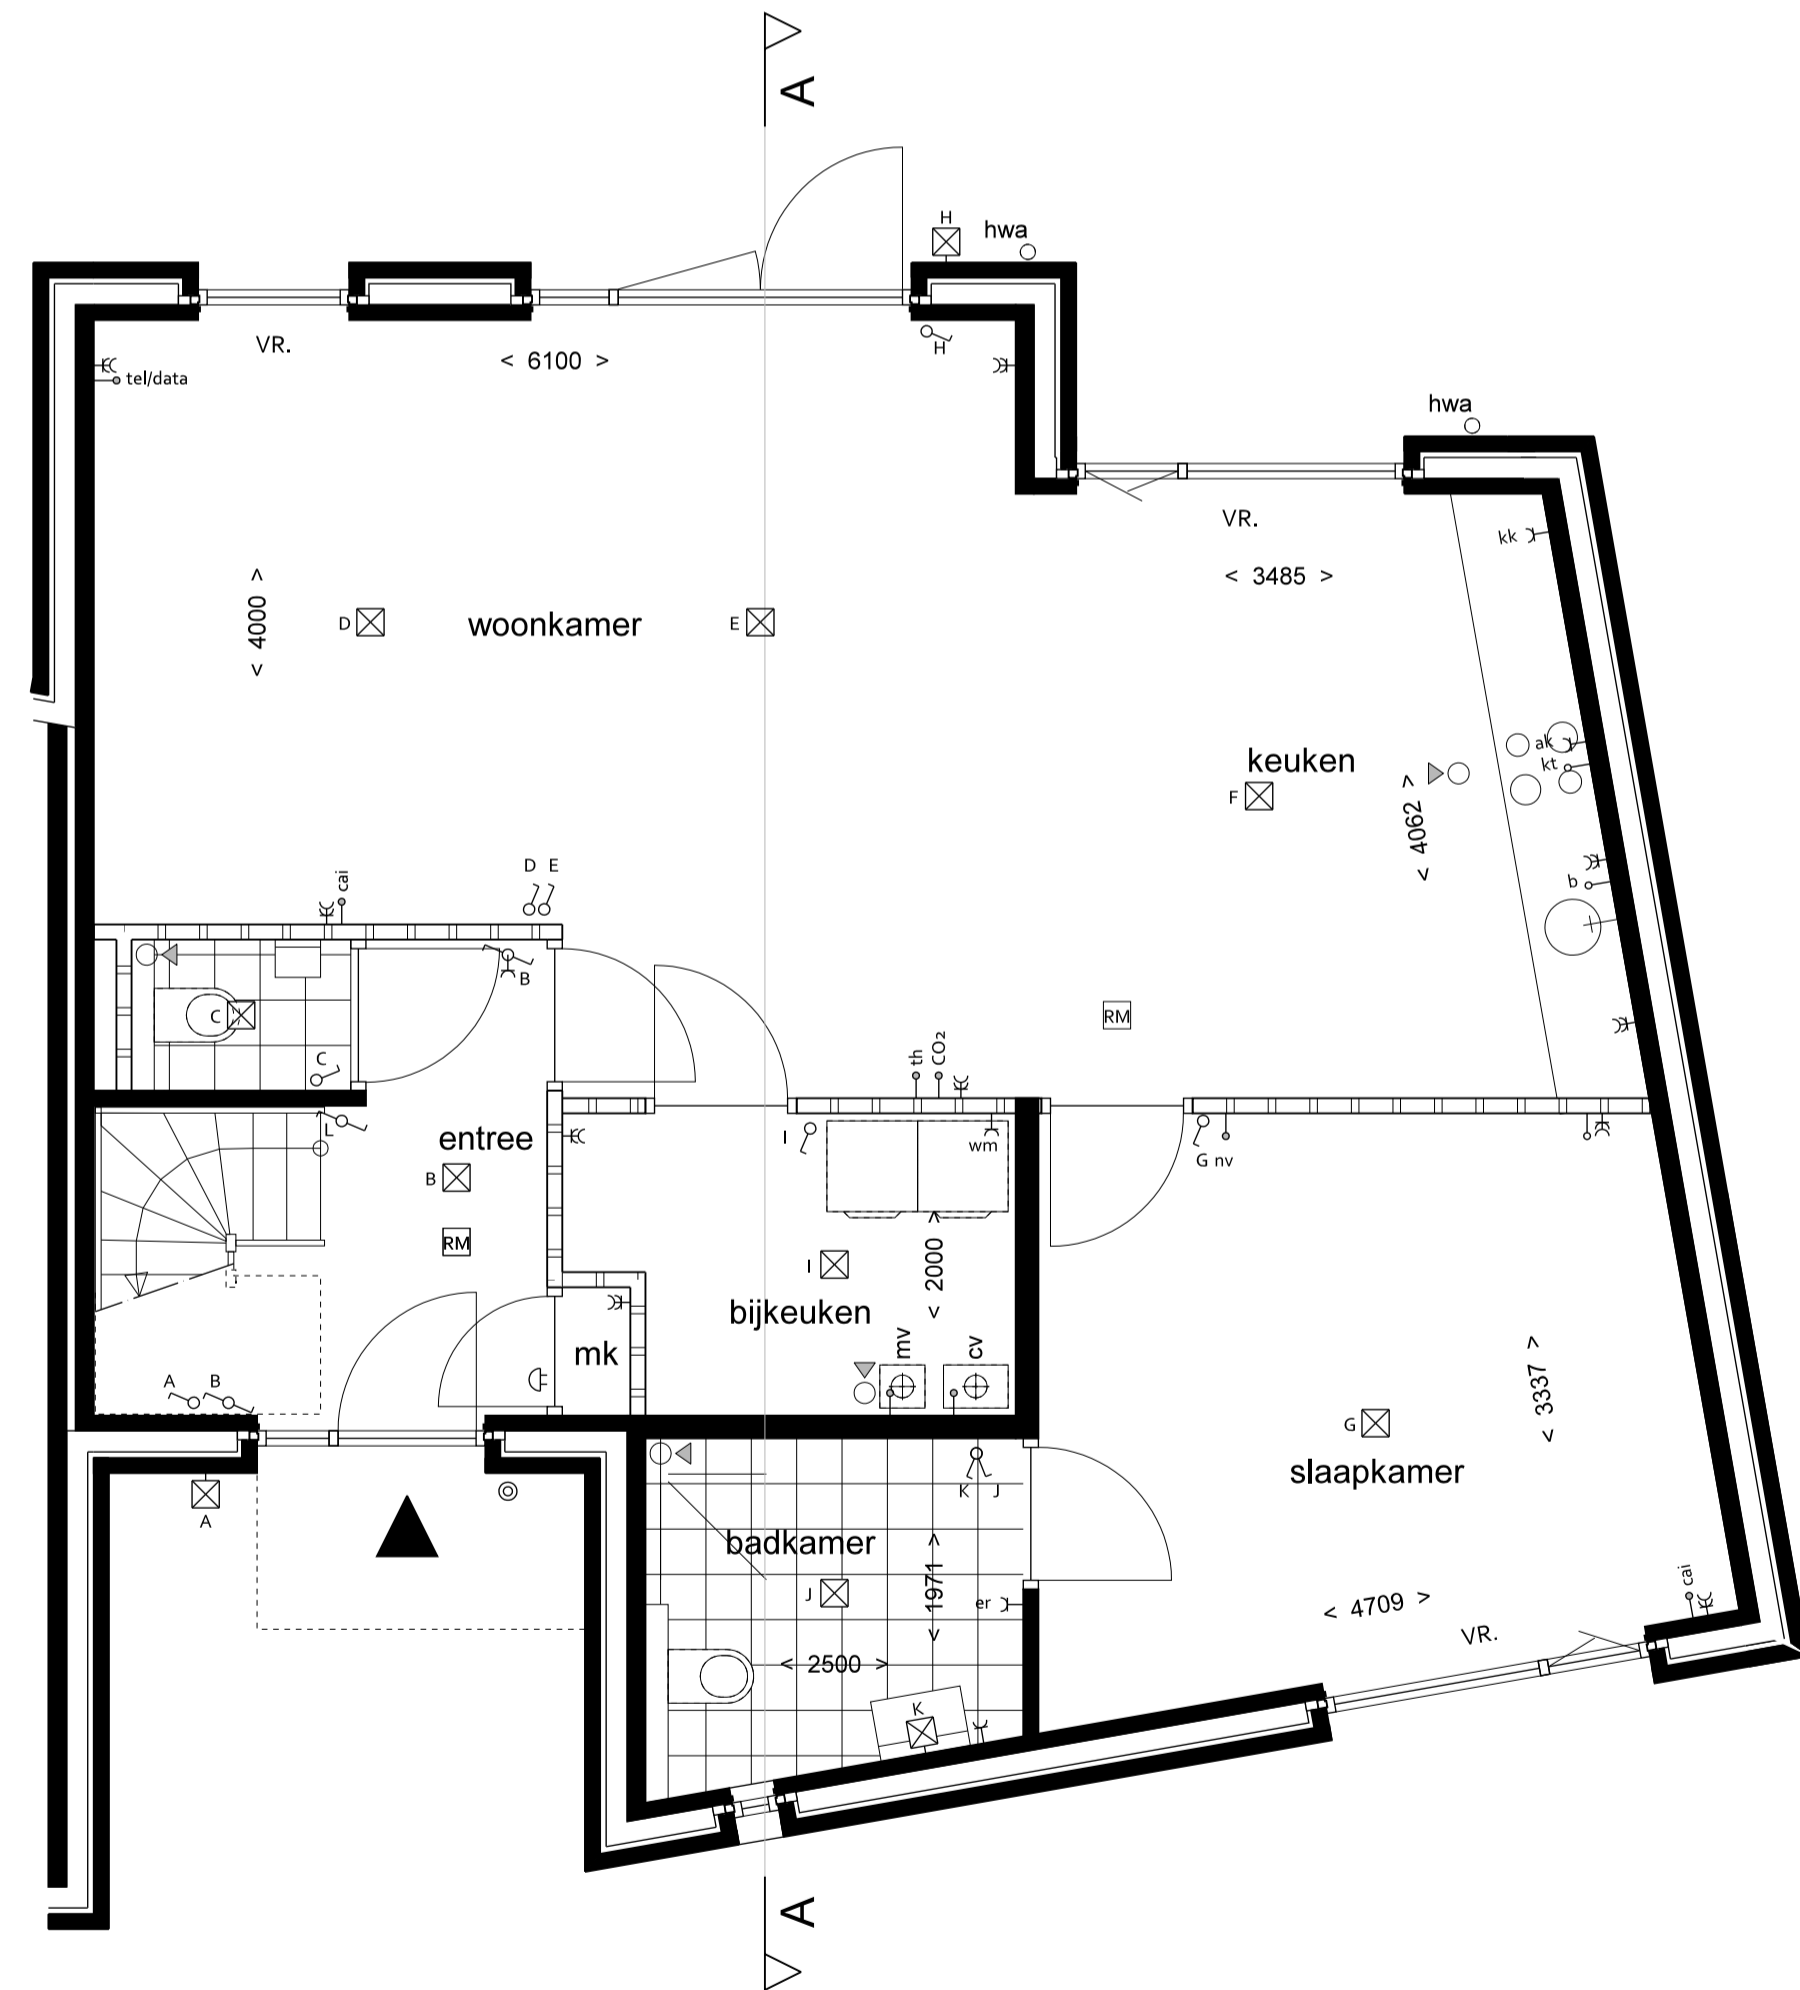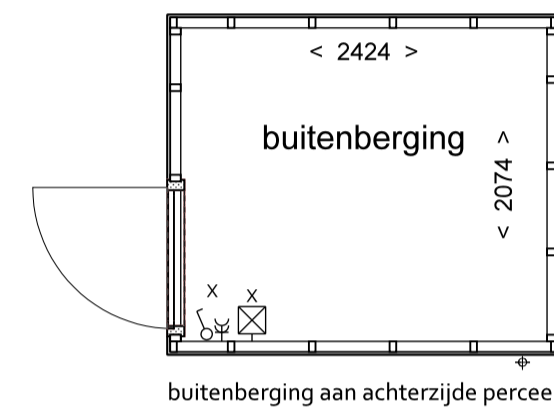

BEGANE GROND

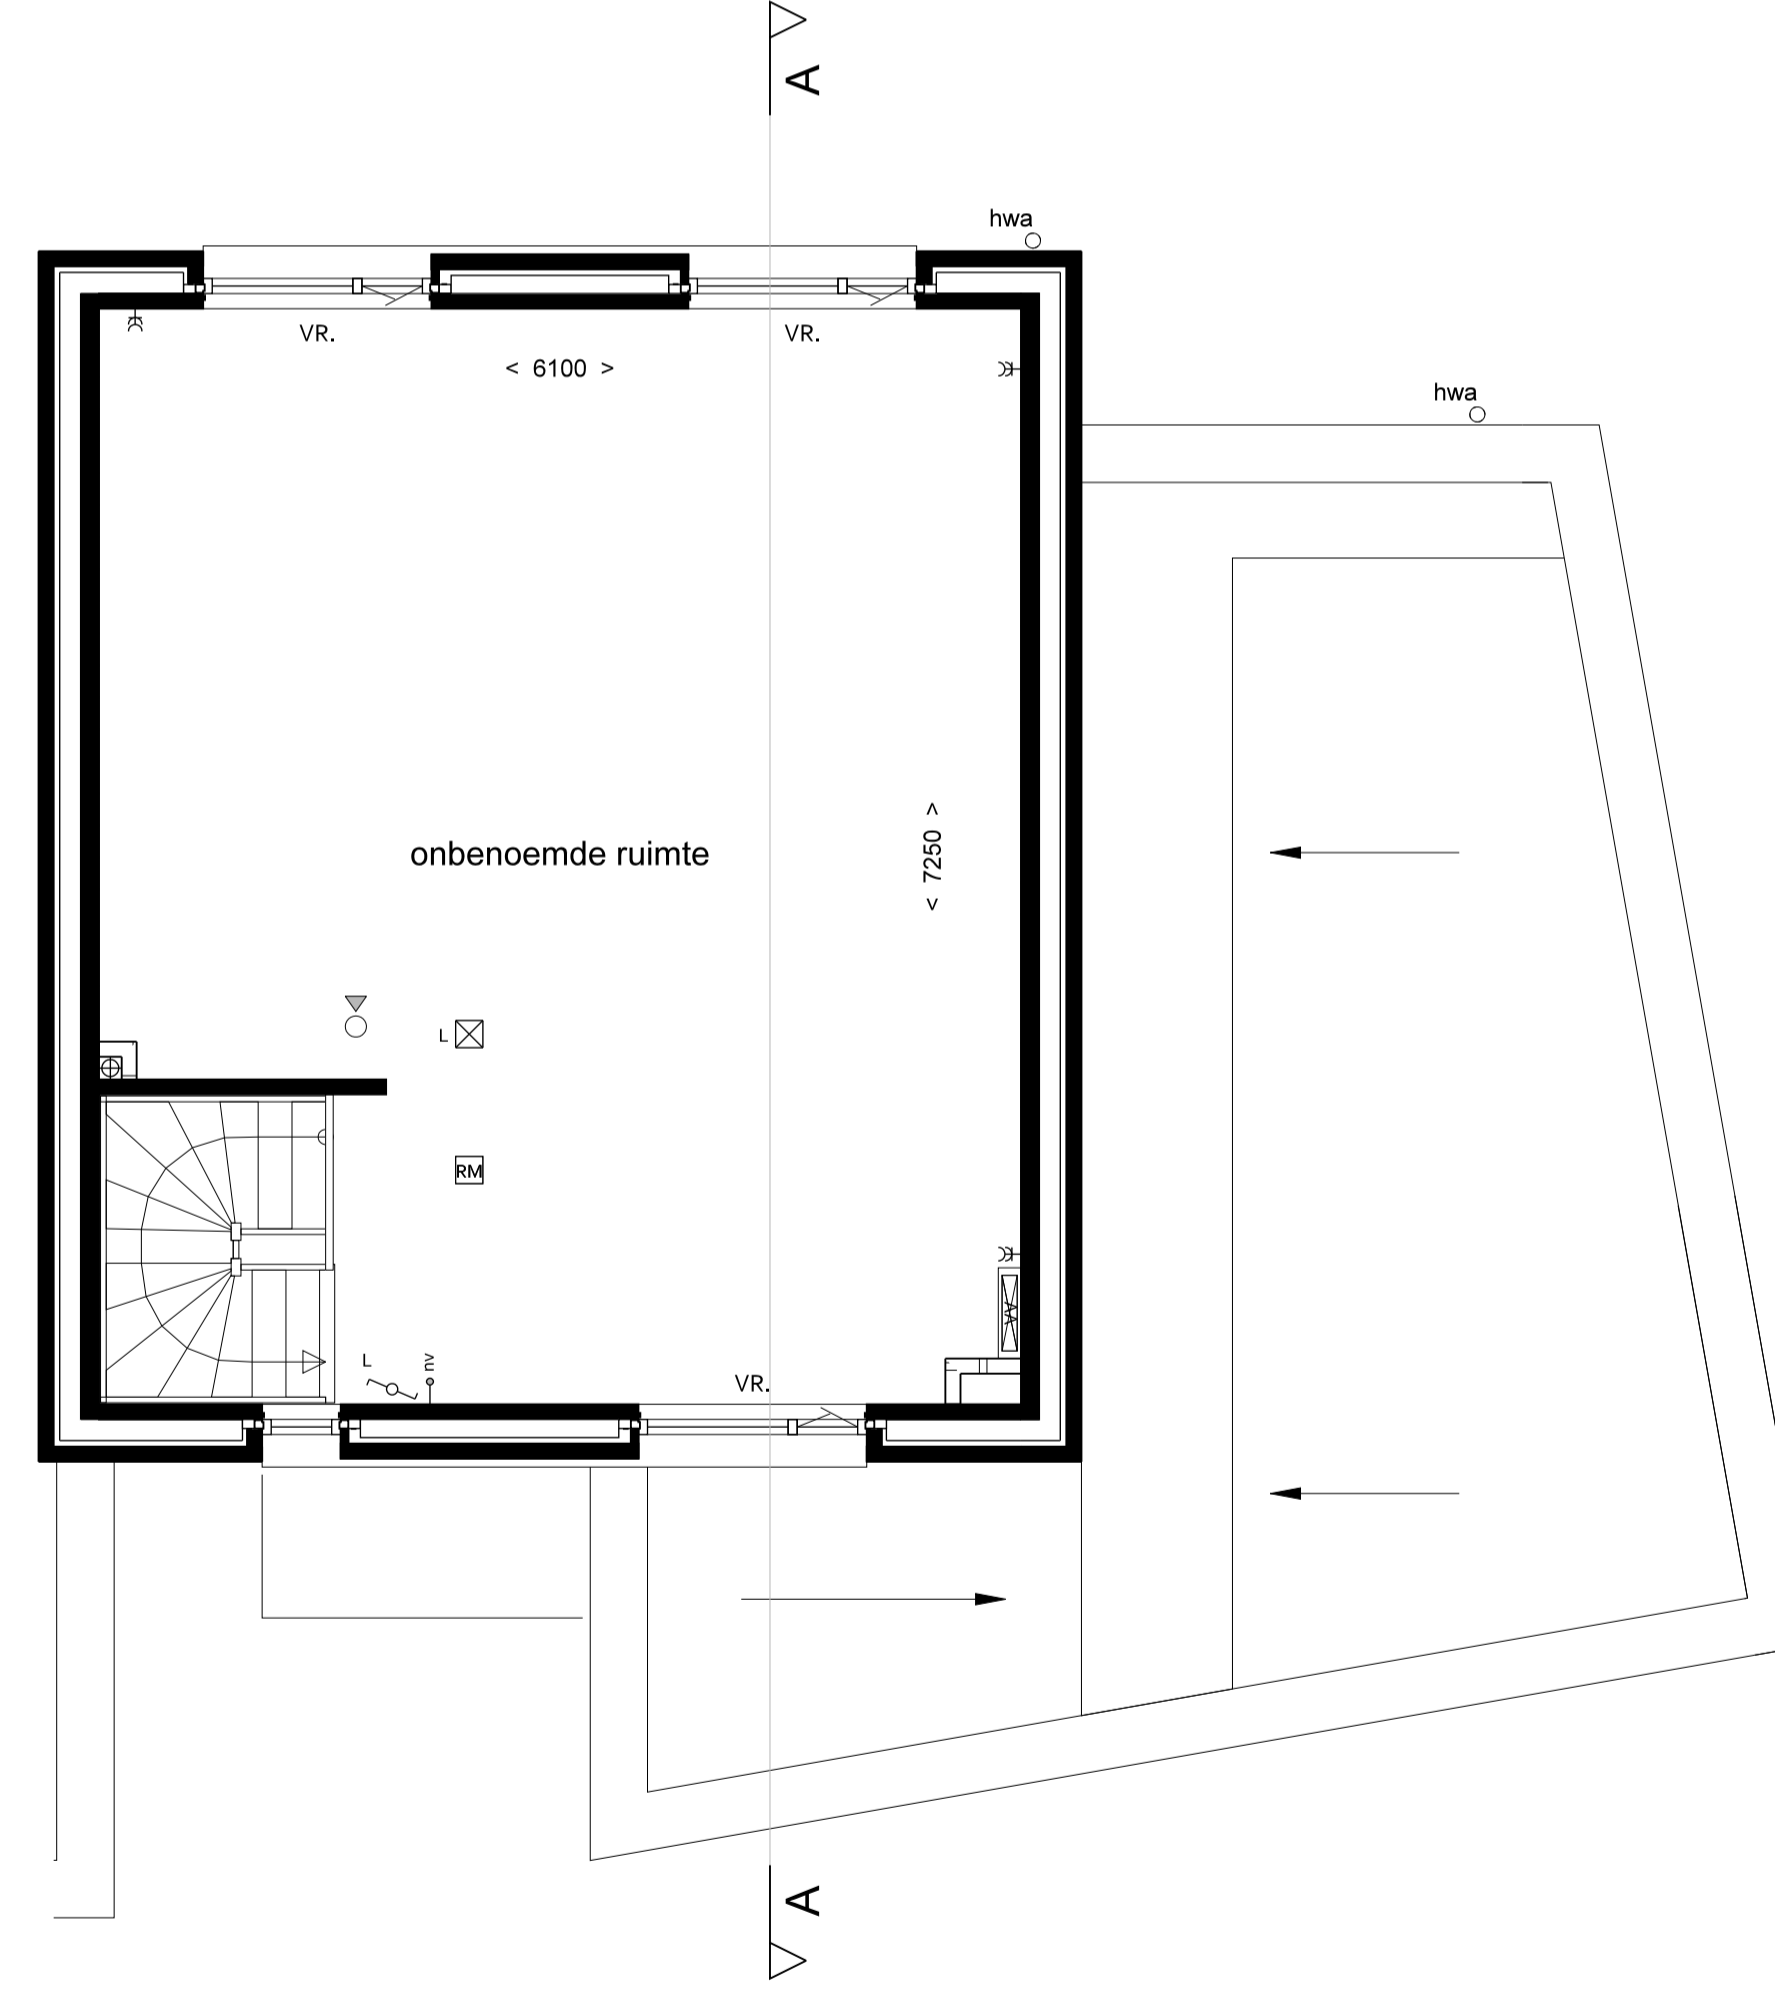

EERSTE VERDIEPING

RENVOOI MATERIALEN/ARCERINGEN

	kalkzandsteen/baksteen		gevelmetselwerk schoon: kleur steen cf KM-schema
	cellenbeton/lichte scheidingwand		staand gevelmetselwerk schoon: kleur steen cf KM-schema
	vloertegels		gevelmetselwerk gekeimd: kleur steen en keim cf KM-schema
			verdelers vloerverwarming
			houten delen, verticaal: kleur cf KM-schema

RENVOOI SYMBOLEN


	ventilatorooster boven kozijn
	cv-combiketel
	mechanische ventilatie-unit
	verdelers vloerverwarming
	binnendeur met bovenlicht deurmaat g30, tenzij anders aangegeven
	regenwaterafvoer

E/W RENVOOI

	enkel-/dubbel wcd. geaard		leiding - bedraad		aansluitpunt kooktoestel
	enkele-/dubbele schakelaar		leiding - onbedraad		aansluitpunt afzuigkap
	wissel- (hotel-) schakelaar		plaats kamerthermostaat		aansluitpunt koelkast
	schakelaar mechanische ventilatie		aansturing mechanische ventilatie		aansluitpunt elektrische radiator
	plafondlichtpunt		aansluitpunt mv box		aansluitpunt kabel
	wandlichtpunt		aansluitpunt cv ketel		aansluitpunt telefoon
	aanduiding meterkast / spanning		aansluitpunt wasmachine / droger		
	deurbelddrukker / schel		naregeling vloerverwarming		
	rookmelder		aansluitpunt boiler		



fase: III
kavelnr: T.15
kavelopp: 299,5 m²
type: B

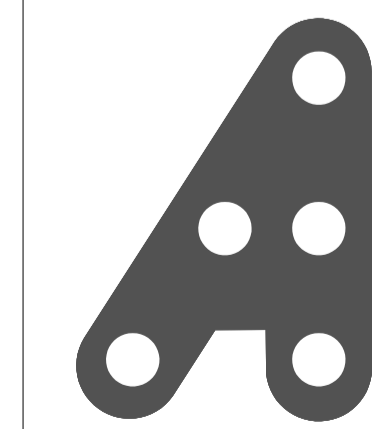

**HILBERINKBOSCH
ARCHITECTEN**
Wamberg 5 - 5258 SM - Berlicum
T.073-690036
hetburo@hb-a.nl

project	BOCAGE, ECHT - deelgebied Pz/S/T		
fase	VERKOOPTOKENINGEN		
tekening	KAVEL T.15		
datum	28-06-2018	schaal	1:50/1:100
formaat	A1		
gewijzigd A		werk	289-B
gewijzigd B		blad	289-B VT-T.15
gewijzigd C			
gewijzigd D			