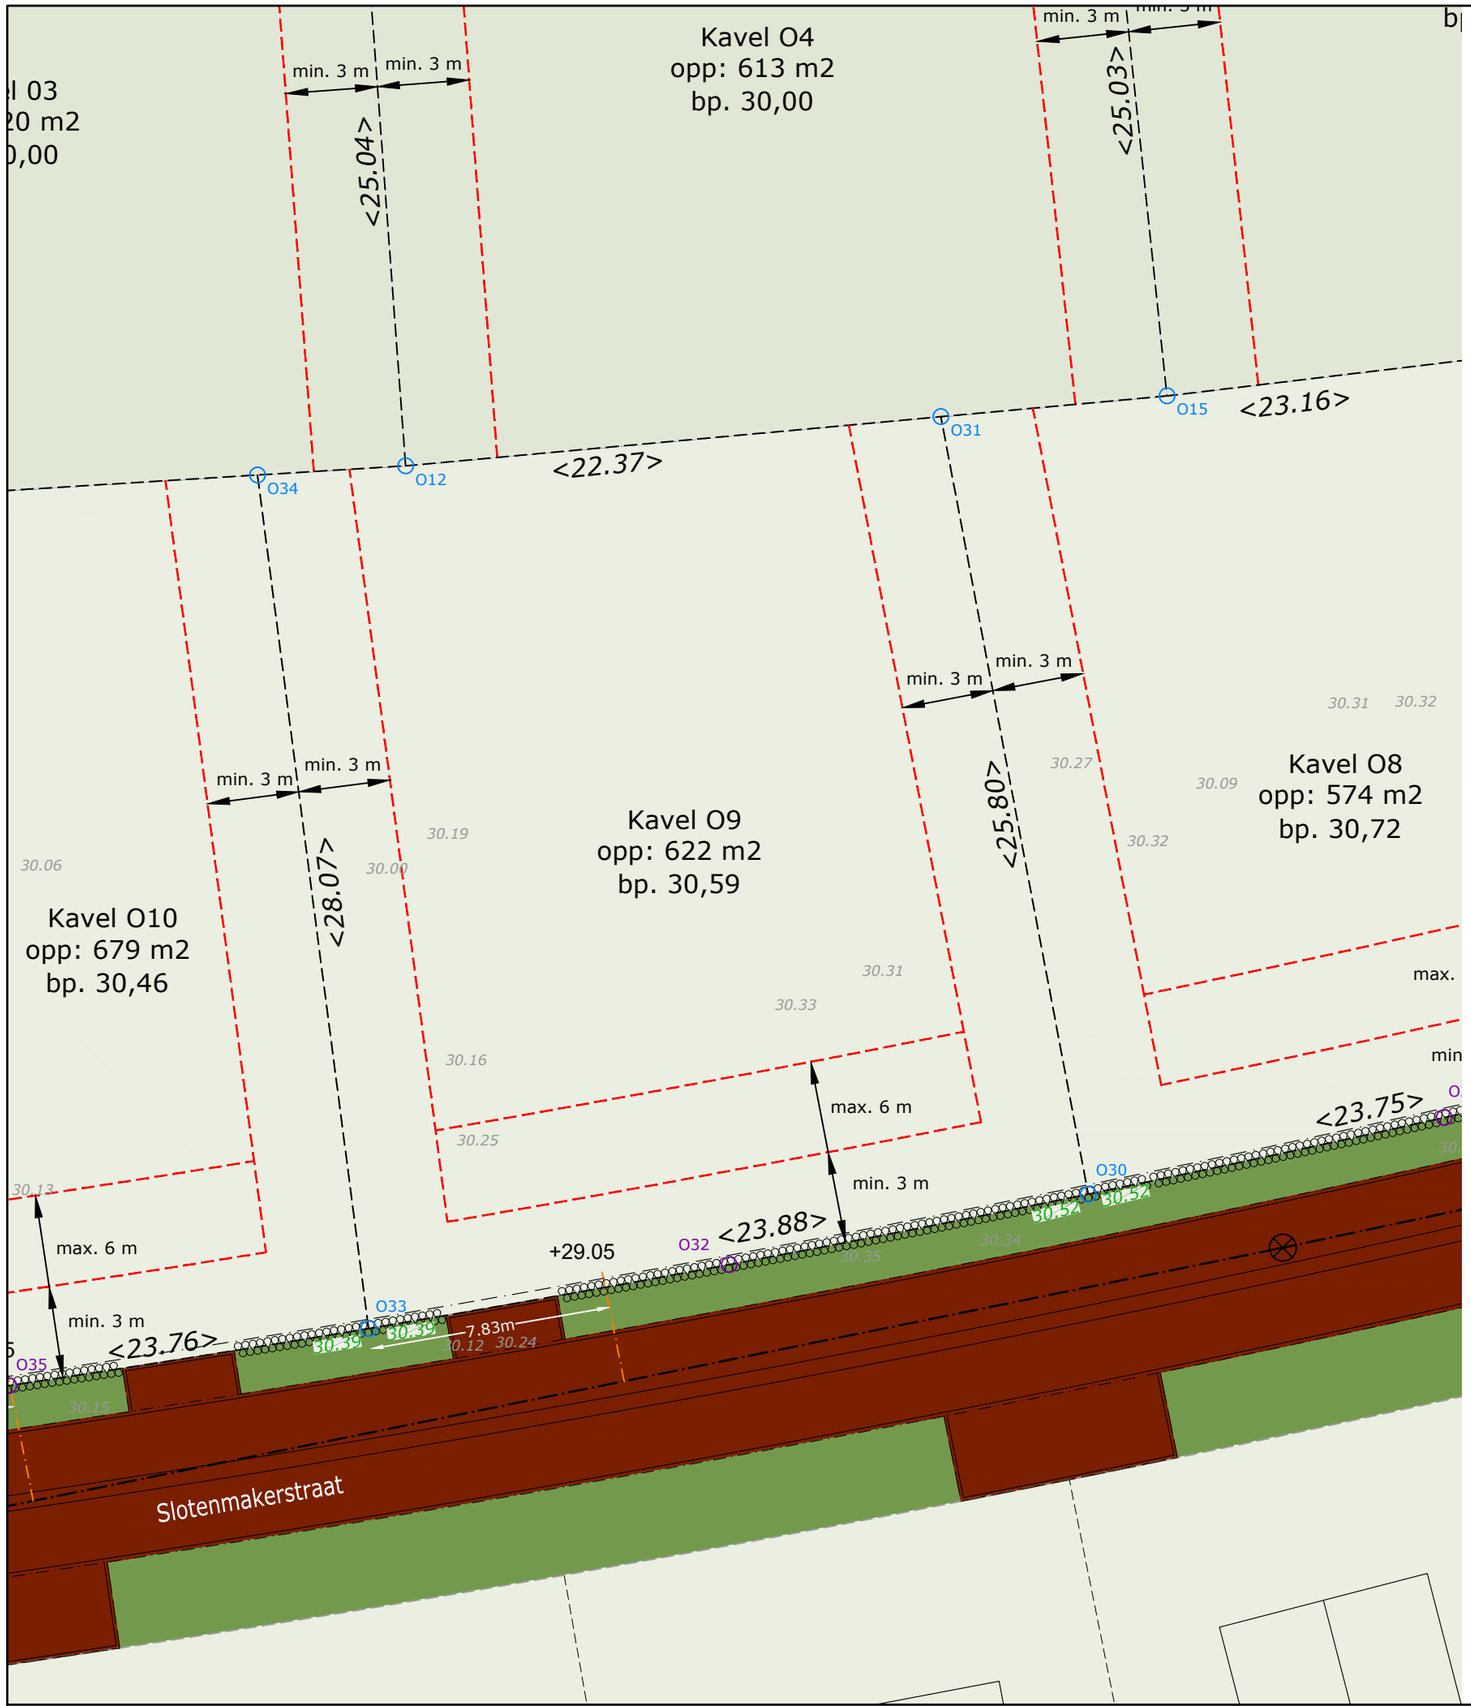

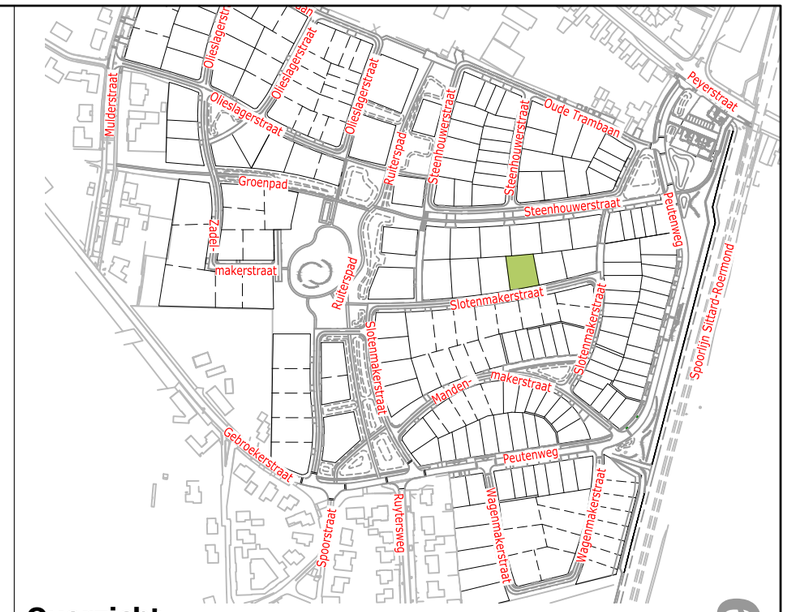

Overzicht
Schaal 1:5000

Legenda

<25.80>	Perceelsgrens met lengte (m)
kavel O9 opp: 622 m2 bp. 30,59	Kavelnummer Kaveloppervlakte Indicatief bouwpeil (m +NAP)
	Rooilijn
O30	Kavelgrenspunt met nummer
O32	Kavelgrenspunt (midden bocht) met nummer
30.25	Hoogteligging bestaand terrein (m +NAP)
30.39	Toekomstige hoogte openbaar gebied (m +NAP)
30 cm	Haag op perceelsgrens Soort: Ilex meserveae 'Blue Prince' (Blauwe hulst) 30 cm breedte op perceel vrijhouden voor haag conform koopovereenkomst artikel 24 lid 1
+29.05	Huisaansluiting met hoogte Binnen onderkant buis (m t.o.v. NAP)

N
W O
Z

Coördinatenlijst

Puntnr.	X-coördinaat	Y-coördinaat
O12	189187,76	345445,51
O30	189210,03	345421,76
O31	189205,22	345447,11
O32	189198,31	345419,46
O33	189186,55	345417,38
O34	189182,93	345445,21

BOCAGE

MANSVELT
Infra-ontwikkeling en Management

Datum: 14-12-2022 Schaal 1:200
Tekeningnr.: 19.20309 Versie C

Bocage - Kavelpaspoort kavel O9