Voorgevel
schaal: 1 : 100

Voorgevel
schaal: 1 : 100

Voorgevel
schaal: 1 : 100

Voorgevel
schaal: 1 : 100

Rechter zijgevel
schaal: 1 : 100

Achtergevel
schaal: 1 : 100

Linker zijgevel
schaal: 1 : 100

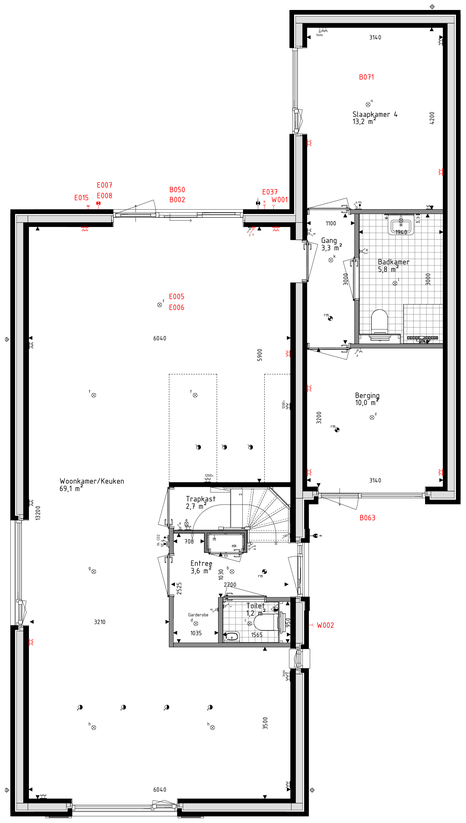

Begane grond
schaal: 1 : 50

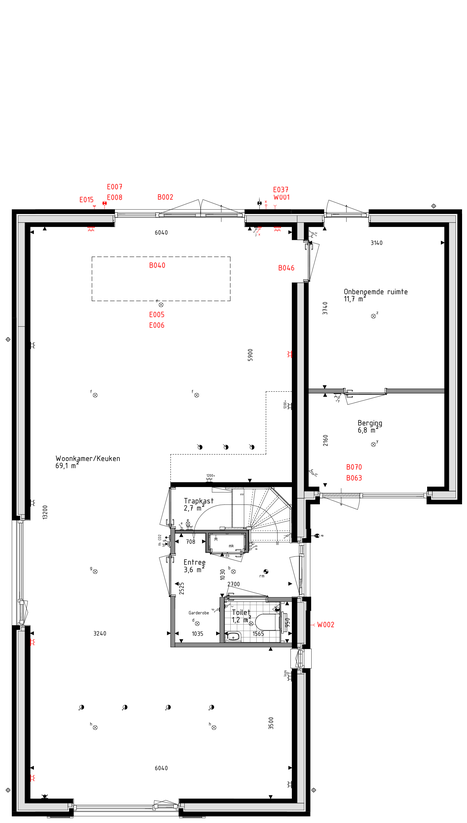

Begane grond
schaal: 1 : 50

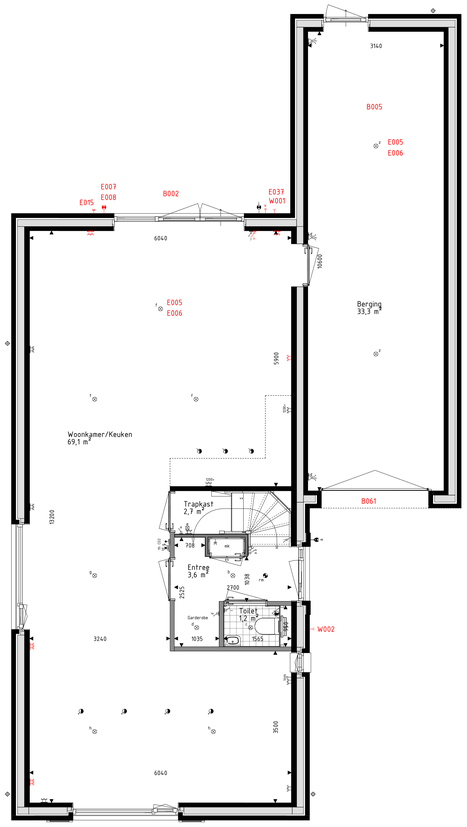

Begane grond
schaal: 1 : 50

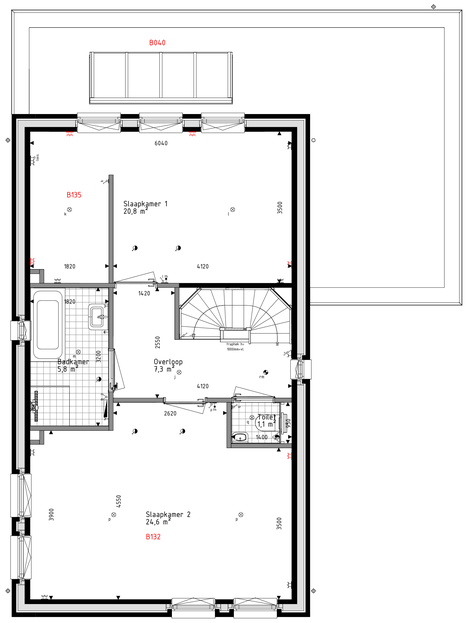

Eerste verdieping
schaal: 1 : 50

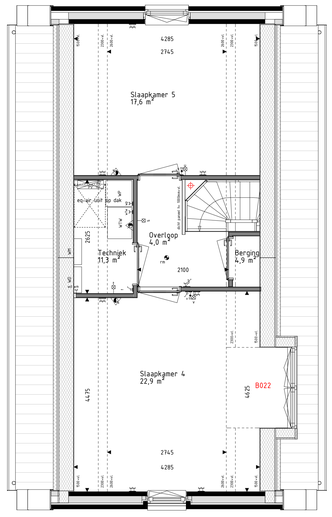

Zolderverdieping
schaal: 1 : 50

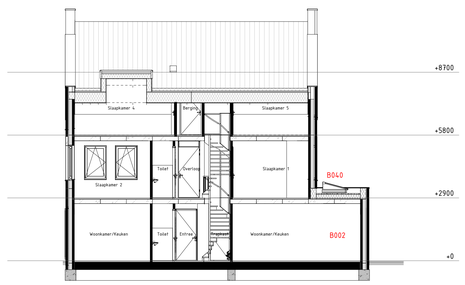

Doorsnede AA
schaal: 1 : 100

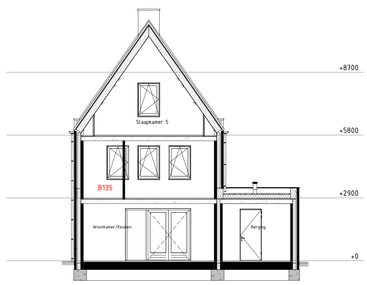

Doorsnede BB
schaal: 1 : 100

RENVOOI Materialen & arceringen:

- Metselwerk A [Caprice Vulcain WF, wildverband, voeg Beamix 2365]
- Metselwerk B [Caprice Nobro WF, wildverband, voeg Beamix 2365]
- Metselwerk C - kopmuurwerk [Vandersanden Perla WF, wildverband, voeg Beamix 2000]
- Metselwerk D - gevelplinten [Vandersanden Quartis WF, wildverband, voeg Beamix 2772]
- Dakpannen [Gratefalgrija engobe, Monier Nieuwe Hollander]
- VG Veiligheidsglas [conform NEN2569 of NEN2608]
- Gevelmetselwerk [conform kleur/materialenstaat]
- Lichte scheidingswanden [strong verdiepingshoge panelen]
- Lichte scheidingswand [metal-stud]
- Spouwisolatie [160 mm rockwool]

RENVOOI plattegronden en doorsneden:

Materialen en symbolen:

- Prefab beton
- Isolatiemateriaal [RC-waarde volgens EPC]
- Gevelmetselwerk
- Gevelisolatie vzw. stucwerk [RC-waarde volgens EPC]
- HSB-gevel vzw. gevelbekleding [RC-waarde volgens EPC]
- Cellenbeton panelen [G4/600]
- Cellenbeton panelen [G5/800]
- Metalstud wand
- Kapelement [RC-waarde volgens EPC]
- Dakpannen + panlatten
- Plat dakisolatie met ballastlaag [RC-waarde volgens EPC]
- Verdeler vloerverwarming
- Radiator
- Omvormer PV-panelen
- Rookmelder
- Afzuigpunt ventilatie
- Toevoerpunt ventilatie
- Rood hwa
- Rood dwa

NEN normen en bouwbesluit:

Drinkwaterinstallatie	NEN 1006	Entree	Verkeersruimte
Electra	NEN 1010 / NPR 5310	Overloop	Verkeersruimte
Thermische isolatie	NEN 1068	Meterkast	Meterruimte
Ventilatievoorzieningen	NEN 1087 / NPR 1088	Toilet	Toiletruimte
Daglichttoetreding	NEN 2057	Badkamer	Badruimte
Rookmelders	NEN 2555	Woonkamer	Verblijfsruimte
Oppervlakten en inhouden	NEN 2580	Keuken	Verblijfsruimte
Meterkast	NEN 2768	Slaapkamer	Verblijfsruimte
Vochtwering in woning	NEN 2778	Berging	Bergruimte
Centrale verwarming	NEN 3028	Zolder	Onbenoemde ruimte
Binnenisolering	NEN 3215	Techniek	Onbenoemde ruimte
Trappen	NEN 3569		
Geluidwering	NEN 5077		
Inbraakwerendheid klasse 2	NEN 5096		
Energieprestatie	NEN 7120		

- Stabiliteit volgens berekening en rapport constructeur
- Alle afmetingen, zwaarten e.d. van hout-, steen, staal- en beton-constructies volgens berekeningen en tekeningen van de constructeur en de leveranciers
- Afmetingen trap voldoen aan kolom A van tabel 2.33 van het Bouwbesluit
- Dagmaat van alle deuren minimaal 850 x 2300 mm (b x h)
- In de uitwendige scheidings-constructie worden geen openingen breder dan 10mm opgenomen ivm ongedierte
- Geluid van de installaties voldoet aan afdeling 3.2 van het Bouwbesluit
- Alle vloerafscheidingen, trap- en vloerhekken voldoen aan afdeling 2.3 van het Bouwbesluit
- Alle maten in millimeters tenzij anders aangegeven
- Bouwveiligheidsplan op te stellen door aannemer
- Kleuren en materialen niet benoemde onderdelen volgens separate kleur- en materialenstaat
- Vluchtroutes voldoen aan de afstand conform tabel 2.101 en afdeling 2.12 van het Bouwbesluit
- Aangegeven PV-panelen zijn een indicatie, de exacte positie en de aantallen panelen kunnen nog wijzigen
- Geluidwering conform Akoestisch onderzoek geluidswering gevels fase 5 Bocage Echt opgesteld door DGMR

BRAINWORKZ
CREATIVE SOLUTIONS

info@brainworkz.nl
www.brainworkz.nl

Tolgaarde 15
7642 EZ Wierden

Definitief

Project
19 woningen Bocage fase 5 te Echt

Omschrijving
Optietekening type V
Vrijstaande woning

Projectleider	**Getekend**
C. Waaijer	E. Halfman
Opdrachtgever	**Architect**
Hurks B.V. Pastoor Petersstraat 3 5612 WB Eindhoven	HilberinkBosch Architecten Wamberg 5 5258 SM Berlicum

Formaat
A0
Schaal
als aangegeven
Datum
04-11-2022
Versie

Wijzigingsdatum

Projectnummer
210907-00
Bladnummer
650-V

Deze tekening is eigendom van Brainworkz BV en mag zonder deze toestemming niet worden gekopieerd, vermenigvuldigd of openbaar gemaakt. De op deze tekening weergegeven informatie kan auteursrechtelijk beschermd zijn.