Voorgevel
schaal: 1 : 100

Rechter zijgevel
schaal: 1 : 100

Achtergevel
schaal: 1 : 100

Linker zijgevel
schaal: 1 : 100

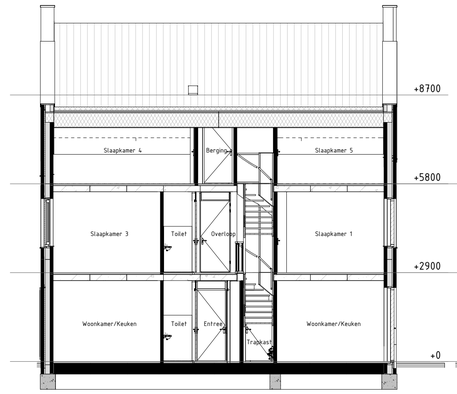

Doorsnede AA
schaal: 1 : 100

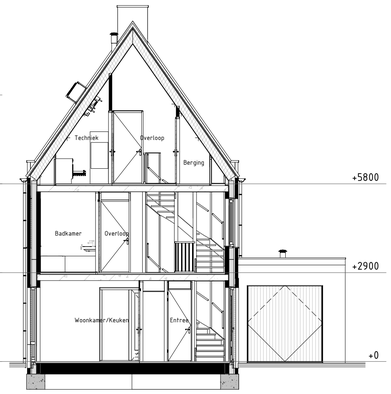

Doorsnede BB
schaal: 1 : 100

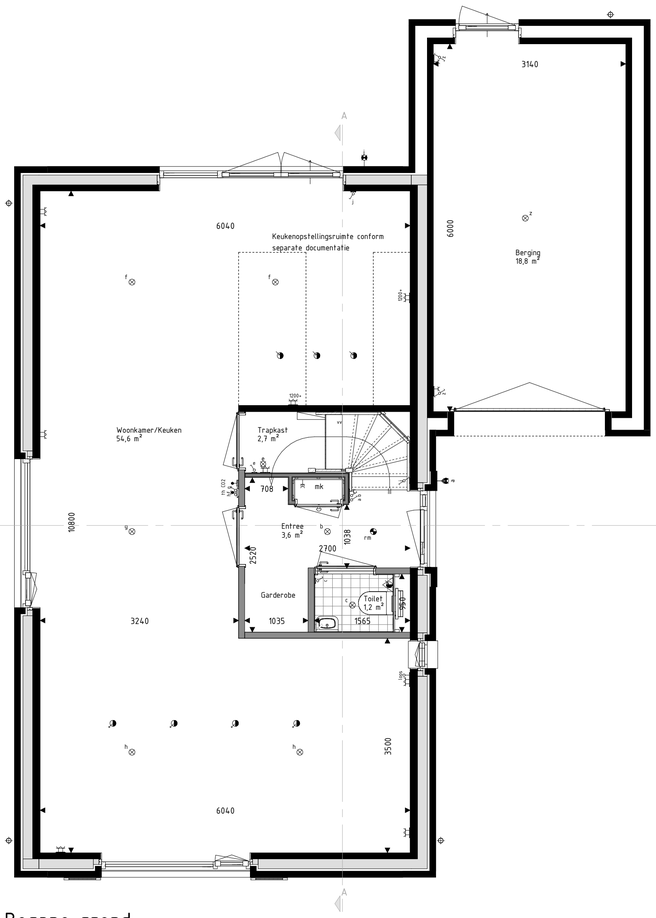

Begane grond
schaal: 1 : 50

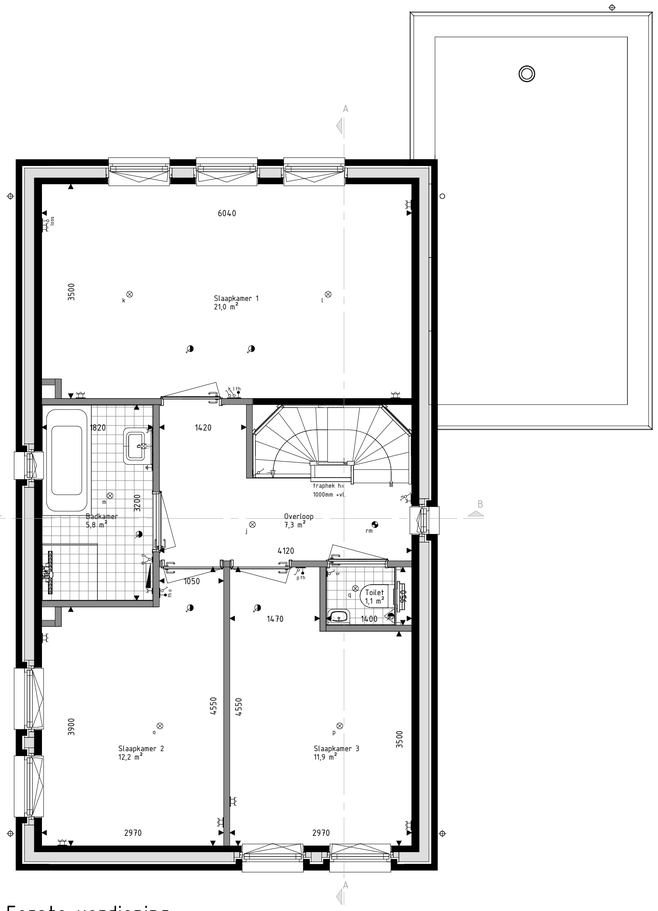

Eerste verdieping
schaal: 1 : 50

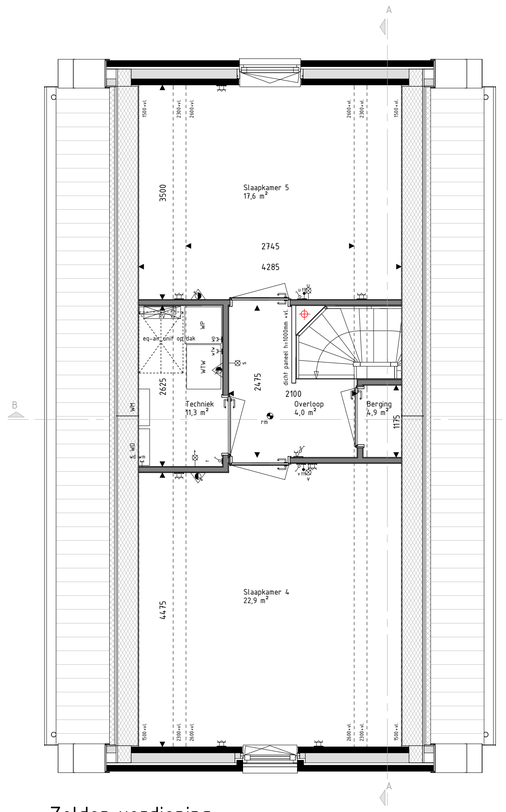

Zolder verdieping
schaal: 1 : 50

RENVOOI Materialen & arceringen:

- Metselwerk A [Caprice Vulsini WF, wildverband, voeg Beamix 2365]
- Metselwerk B [Caprice Nabro WF, wildverband, voeg Beamix 2365]
- Metselwerk C - keimwerk [Vandersanden Perla WF, wildverband, voeg Beamix 2000]
- Metselwerk D - gevelplinten [Vandersanden Quartis WF, wildverband, voeg Beamix 2772]
- Dakpannen [Grafietgrijs engobe, Monier Nieuwe Hollander]
- VG Veiligheidsglas [conform NEN3569 of NEN2608]
- Gevelmetselwerk [conform kleur/materialenstaat]
- Lichte scheidingswanden [YTong verdiepingshoge panelen]
- Lichte scheidingswand [metal-stud]
- Spouwisolatie [160 mm rockwool]

RENVOOI Symbolen:

- bedraad aansluitpunt
- buitenvoeler warmtepomp
- bedraad aansluitpunt utp 1xRJ45
- bedraad aansluitpunt utp 2xRJ45
- onbedraade (loze) leiding
- onbedraade leiding tbv pv panelen
- dimmer
- enkelpolige schakelaar
- serieschakelaar
- trekschakelaar
- wisselschakelaar
- schakelaar zonnering
- 3-standen schakelaar
- wandcontactdoos geaard
- wandcontactdoos ongeaard
- buitenkraan
- Verdeler vloerverwarming
- Radiator
- Krijtsteeppoppervlakte conform Bouwbesluitberekening
- bedraad aansluitpunt CO2 melder
- bedraad aansluitpunt MV unit
- bedraad aansluitpunt thermostaat
- wandcontactdoos perilex
- wandcontactdoos IP44
- dubbele wandcontactdoos opbouw verticaal
- drukknop deurbel
- schel deurbel
- wandlichtpunt binnen
- wandlichtpunt buiten
- plafondlichtpunt
- rookmelder
- toevoerventiel ventilatie
- afvoerventiel ventilatie
- wand toevoerventiel ventilatie
- wand afvoerventiel ventilatie
- Omvormer PV-panelen
- Stalen balk in het zicht

- De voor uw woning van toepassing zijnde symbolen zijn opgenomen in de plattegronden.
- Alle wandcontactdozen en aansluitpunten op 300mm boven de vloer, tenzij anders aangegeven.
- Alle schakelaars op 1050mm boven de vloer, tenzij anders aangegeven.
- De exacte plaatsen en afmetingen van aansluitpunten, radiatoren, ventilatieroosters, schachten, dakuitmondingen en dergelijke zijn indicatief op de tekeningen aangegeven en worden door installateurs nader bepaald.
- Arceringen zijn ter indicatie.
- Maatvoering in millimeters.
- Alle op de tekening aangegeven maten zijn 'circa-maten'.
- Na het aanbrengen van wand- en vloerafwerking (tegels, stucadoorswerk, etc.) zullen de netto bruikbare maten bij oplevering een aantal centimeters van de genoemde bruto maten kunnen afwijken.
- Derden dienen na oplevering altijd het werk zelf in te meten.

hurks

BRAINWORKZ
CREATIVE SOLUTIONS

info@brainworkz.nl
www.brainworkz.nl

Tolgaarde 15
7642 EZ Wierden

Definitief

Project
19 woningen Bocage fase 5 te Echt

Omschrijving
Bnr 26 - Type V (basis)
Vrijstaande woning

Projectleider	**Getekend**
C. Waaijer	E. Halfman
Opdrachtgever	**Architect**
Hurks B.V. Pastoor Petersstraat 3 5612 WB Eindhoven	HilberinkBosch Architecten Wamberg 5 5258 SM Berlicum

Formaat
A1
Schaal
Als aangegeven
Datum
13-10-2022
Versie

Wijzigingsdatum

Projectnummer
210907-00
Bladnummer
650-26-00

Deze tekening is eigendom van Brainworkz bv en mag zonder onze toestemming niet worden gekopieerd, vermenigvuldigd of aan derden ter beschikking worden gesteld. De op deze tekening weergegeven informatie kan auteursrechtelijk beschermd zijn.