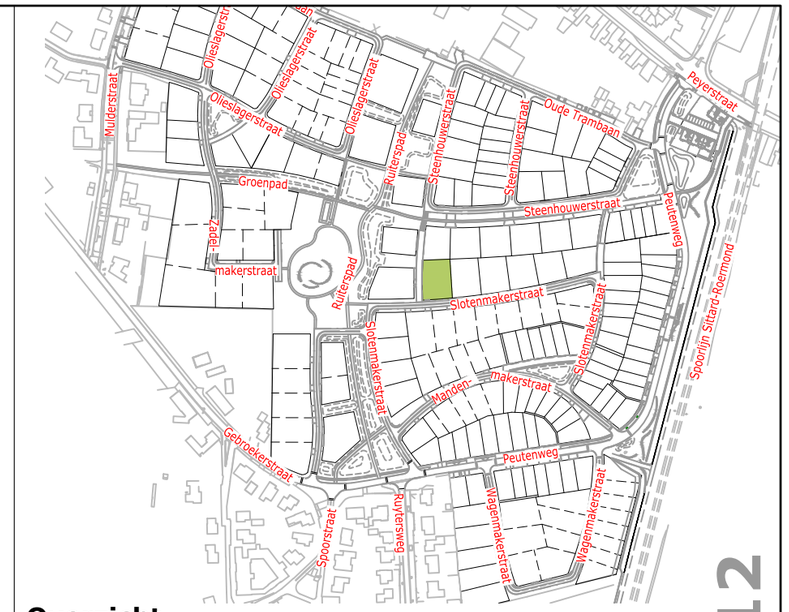

Overzicht
Schaal 1:5000

Legenda

<24.30>	Perceelsgrens met lengte (m)
kavel O12 opp: 756 m2 bp. 30,20	Kavelnummer Kaveloppervlakte Indicatief bouwpeil (m +NAP)
	Rooilijn
O39	Kavelgrenspunt met nummer
O40	Kavelgrenspunt (midden bocht) met nummer
30.00	Hoogteligging bestaand terrein (m +NAP)
30.00	Toekomstige hoogte openbaar gebied (m +NAP)
30 cm	Haag op perceelsgrens Soort: Ilex meserveae 'Blue Prince' (Blauwe hulst) 30 cm breedte op perceel vrijhouden voor haag conform koopovereenkomst artikel 24 lid 1
+28.65	Huisaansluiting met hoogte Binnen onderkant buis (m t.o.v. NAP)

N
W
O
Z

Coördinatenlijst

Puntnr.	X-coördinaat	Y-coördinaat
O4	189137,42	345442,88
O5	189115,35	345442,03
O39	189139,42	345411,21
O40	189127,31	345410,19
O41	189115,18	345409,39
O42	189114,89	345425,71

BOCAGE

MANSVELT
Infra-ontwikkeling en Management

Datum: 07-12-2022
Tekeningnr.: 19.20312

Schaal 1:200
Versie C

Bocage - Kavelpaspoort kavel O12